




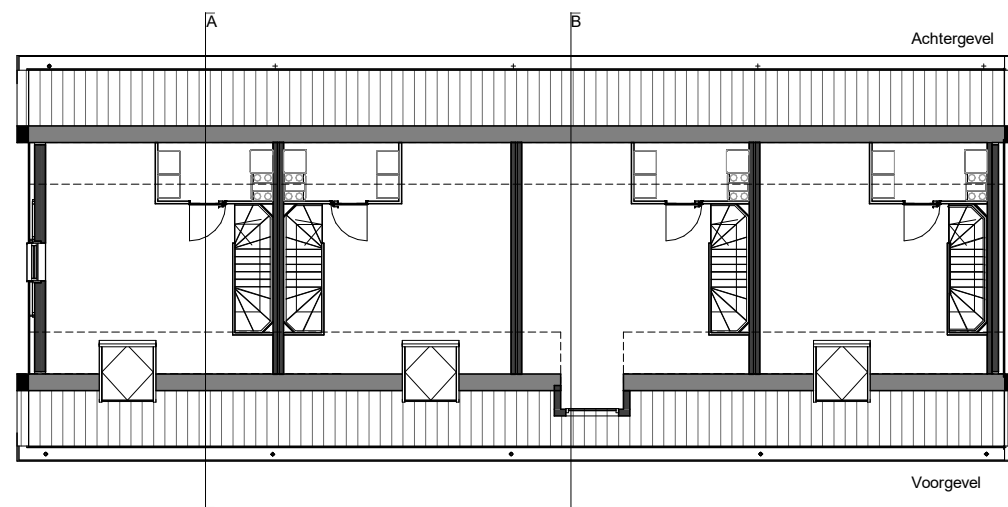

2DE VERDIEPING

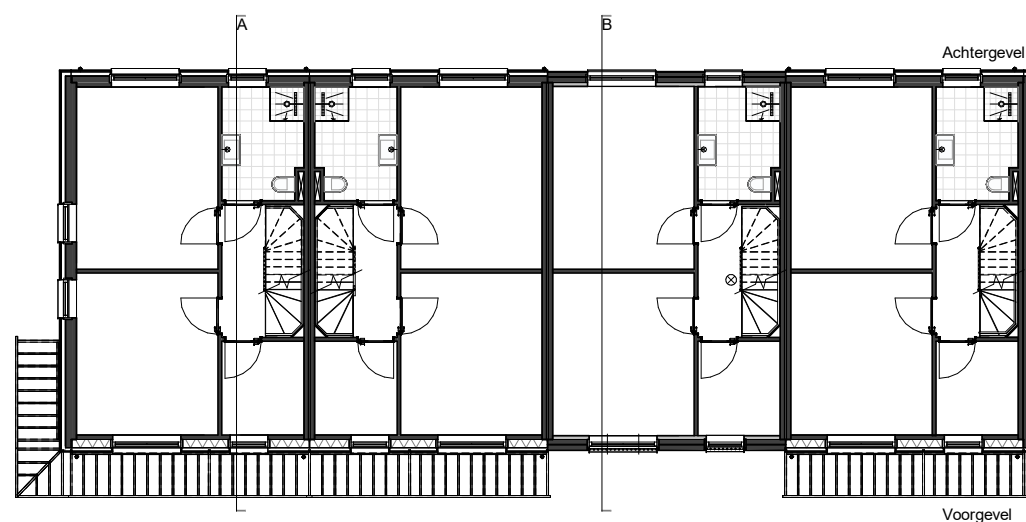

1STE VERDIEPING

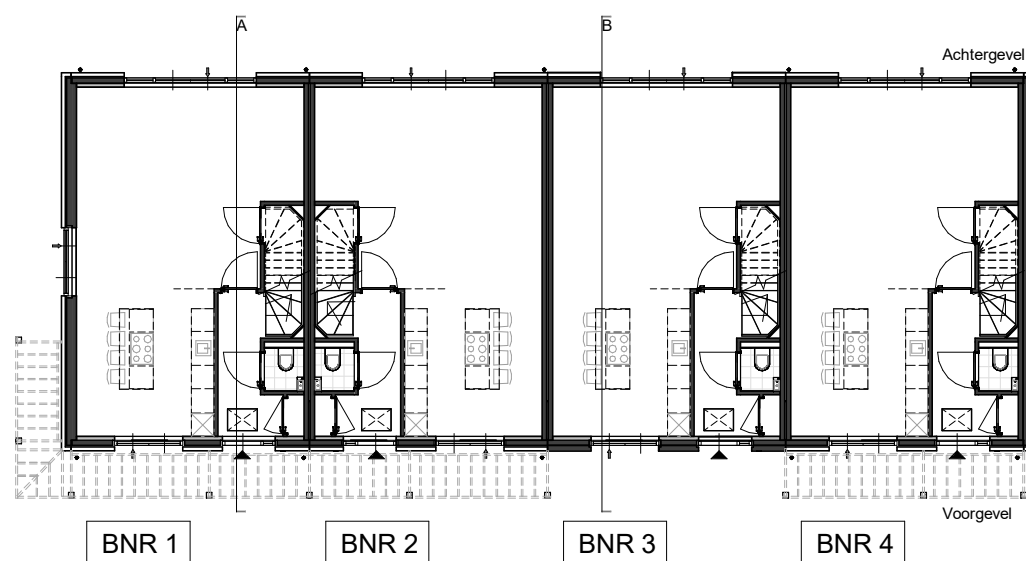

BEGANE GROND



BLOK A PLATTEGRONDEN

Projectnaam: **Het Erfgoed**
Projectadres: **De Volgerlanden-West, Hendrik-Ido-Ambacht**
Opdrachtgever: **Wonen a la Carte**
Huidige fase: **DO**

Bureau info
Maaskade 171-D
3071 NS Rotterdam
Tel: 010 411 36 30
alg@A3architecten.nl
www.A3architecten.nl

Getekend
M.S
Formaat
A3

Datum
09-10-2025
Schaal
1:200

Wijzigingsdatum

Werknummer
22-1825
Tekeningnummer
VK.10.01



VOORGEVEL

BLOK A VOORGEVEL

Projectnaam: Het Erfgoed
Projectadres: De Volgerlanden-West, Hendrik-Ido-Ambacht
Opdrachtgever: Wonen a la Carte
Huidige fase: DO

Bureau info
Maaskade 171-D
3071 NS Rotterdam
Tel: 010 411 36 30
alg@A3architecten.nl
www.A3architecten.nl

Getekend
M.S
Formaat
A3

Datum
09-10-2025
Schaal
1:100

Wijzigingsdatum

Werknummer
22-1825
Tekeningnummer
VK.10.02





ACHTERGEVEL

BLOK A ACHTERGEVEL

Projectnaam: **Het Erfgoed**
Projectadres: **De Volgerlanden-West, Hendrik-Ido-Ambacht**
Opdrachtgever: **Wonen a la Carte**
Huidige fase: **DO**

Bureau info
Maaskade 171-D
3071 NS Rotterdam
Tel: 010 411 36 30
alg@A3architecten.nl
www.A3architecten.nl

Getekend
M.S

Formaat
A3


Datum
09-10-2025

Schaal
1:100

Wijzigingsdatum

Werknummer
22-1825
Tekeningnummer
VK.10.03



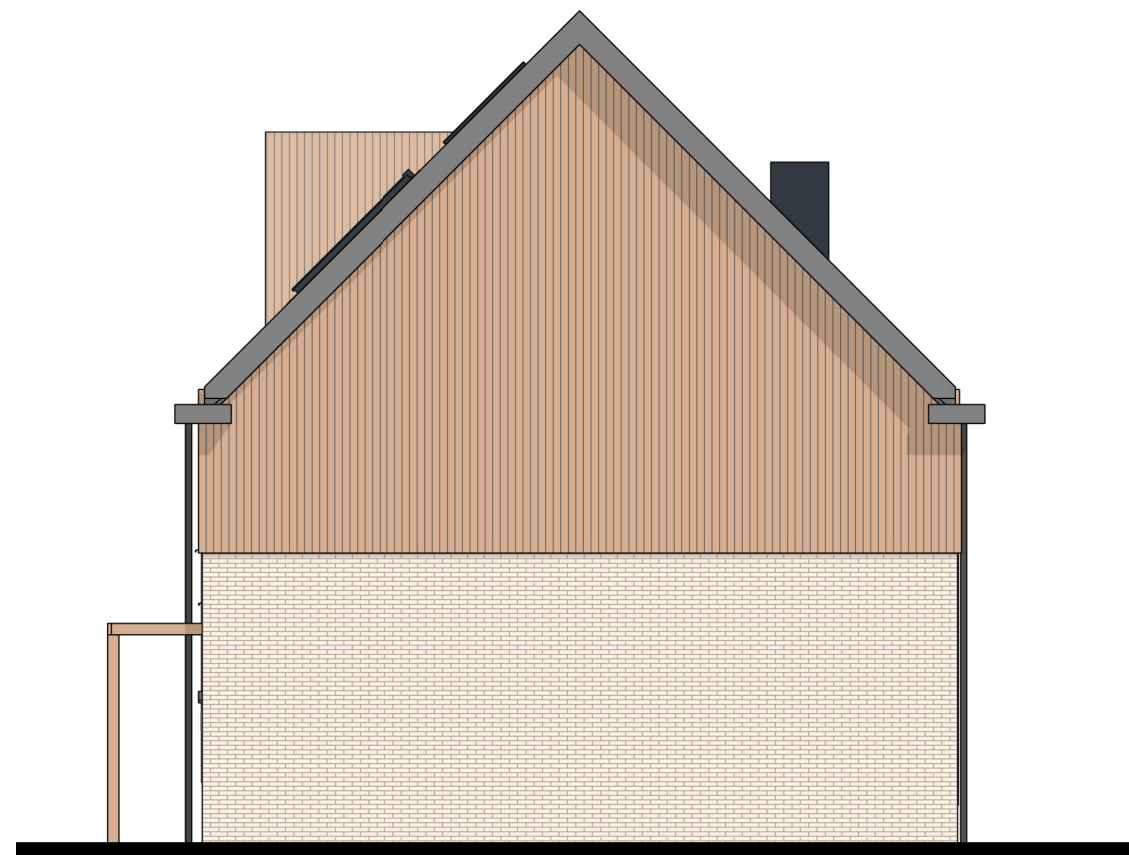

RECHTERZIJGEVEL

BNR 4




LINKERZIJGEVEL

BNR 1


BLOK A KOPGEVEL



Projectnaam: Het Erfgoed				
Projectadres: De Volgerlanden-West, Hendrik-Ido-Ambacht				
Opdrachtgever: Wonen a la Carte				
Huidige fase: DO				
Bureau info	Getekend	Datum	Wijzigingsdatum	Werknummer
Maaskade 171-D	M.S	09-10-2025		22-1825
3071 NS Rotterdam				Tekeningnummer
Tel: 010 411 36 30	Formaat	Schaal		VK.10.04
alg@A3architecten.nl	A3	1:100		
www.A3architecten.nl				

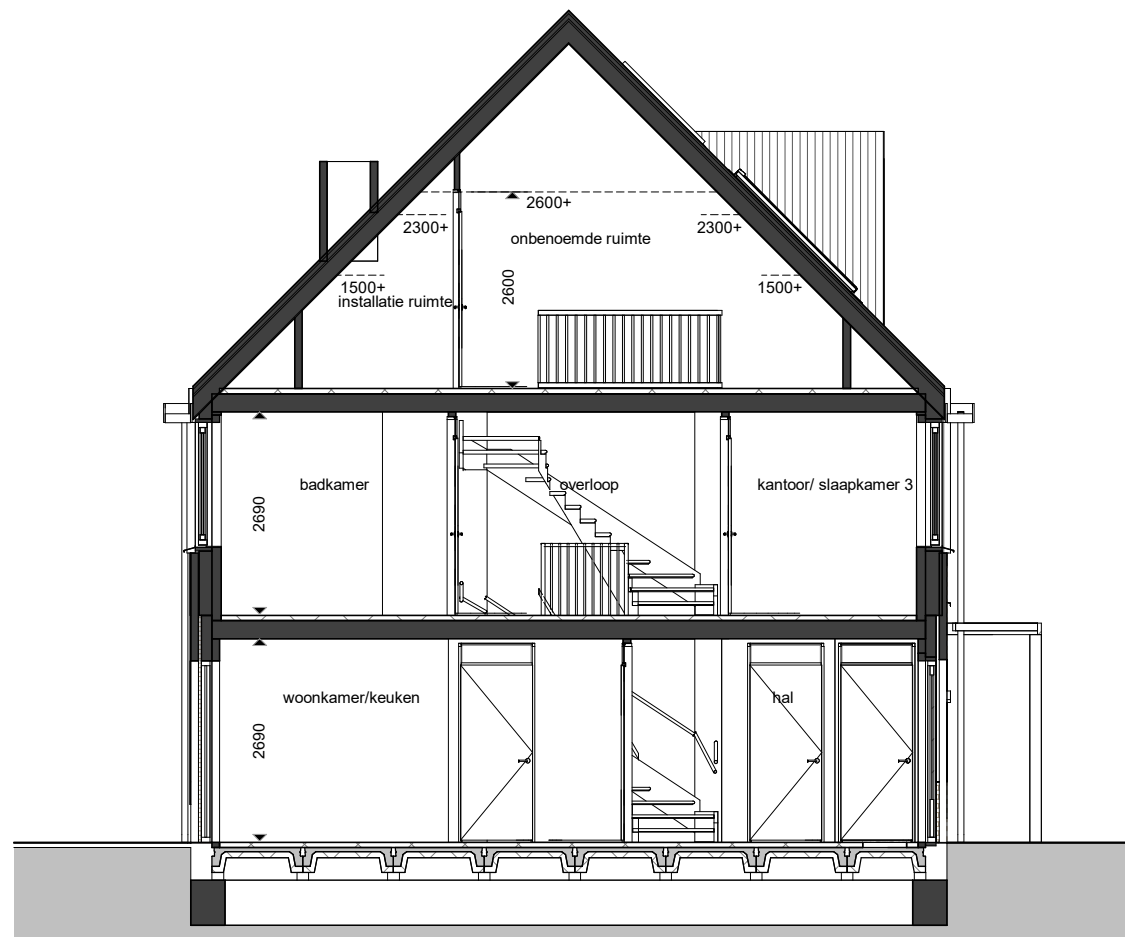

DOORSNEDE AA'

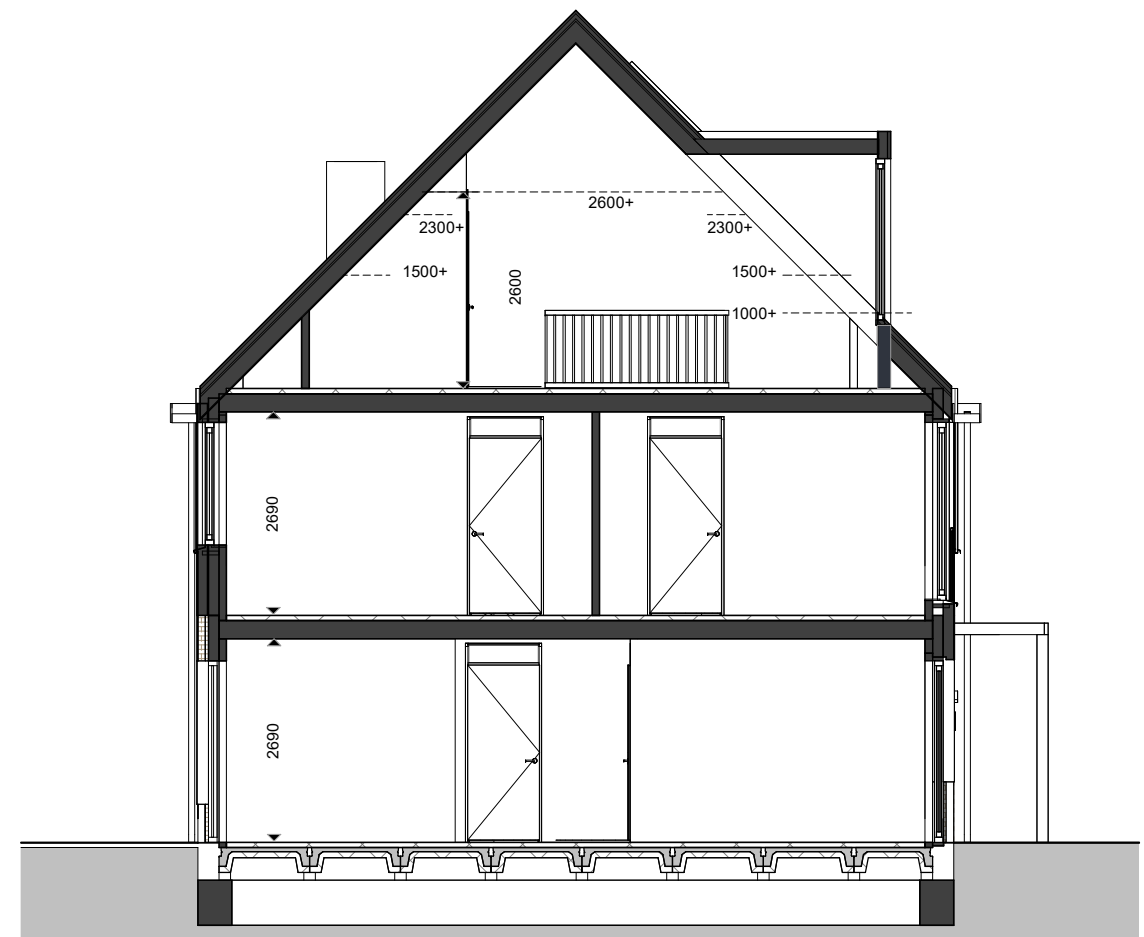

DOORSNEDE BB'

BLOK A DWARSDOORSNEDE

Projectnaam: **Het Erfgoed**
Projectadres: **De Volgerlanden-West, Hendrik-Ido-Ambacht**
Opdrachtgever: **Wonen a la Carte**
Huidige fase: **DO**

Bureau info
Maaskade 171-D
3071 NS Rotterdam
Tel: 010 411 36 30
alg@A3architecten.nl
www.A3architecten.nl

Getekend
M.S
Formaat
A3

Datum
09-10-2025
Schaal
1:100

Wijzigingsdatum

Werknummer
22-1825
Tekeningnummer
VK.10.05





BLOK A 3D

Projectnaam: **Het Erfgoed**
Projectadres: **De Volgerlanden-West, Hendrik-Ido-Ambacht**
Opdrachtgever: **Wonen a la Carte**
Huidige fase: **DO**

Bureau info
Maaskade 171-D
3071 NS Rotterdam
Tel: 010 411 36 30
alg@A3architecten.nl
www.A3architecten.nl

Getekend
M.S
Formaat
A3

Datum
09-10-2025
Schaal
1:100

Wijzigingsdatum

Werknummer
22-1825
Tekeningnummer
VK.10.06