




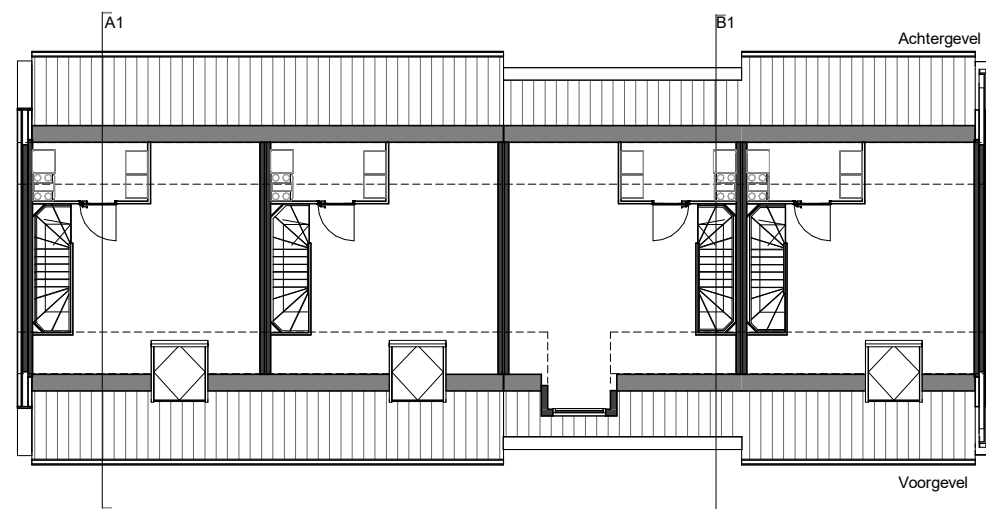

2DE VERDIEPING

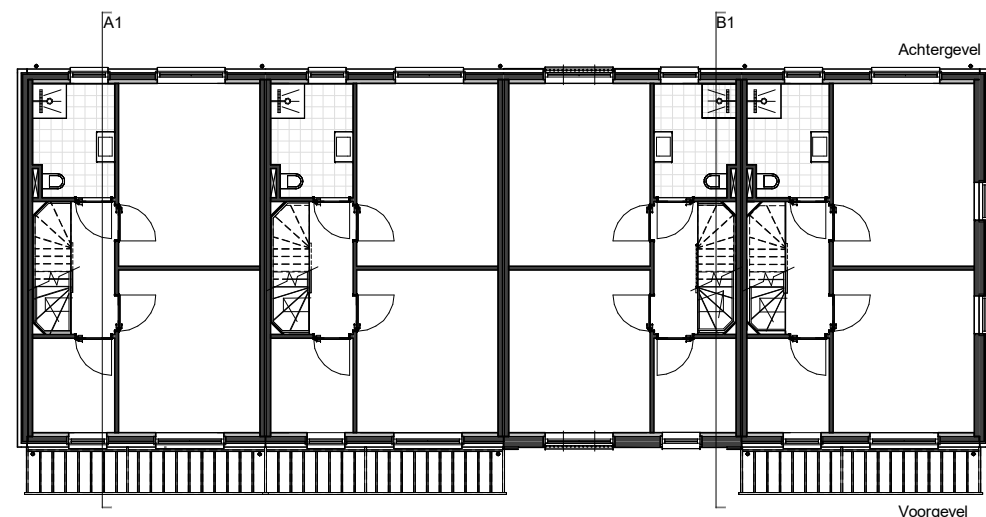

1STE VERDIEPING

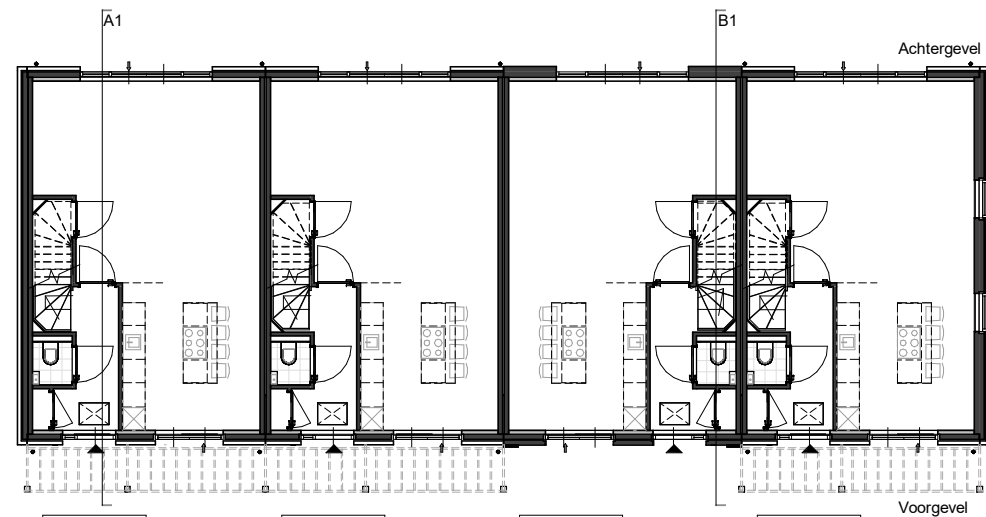

BEGANE GROND



BLOK B PLATTEGRONDEN

Projectnaam: **Het Erfgoed**
Projectadres: **De Volgerlanden-West, Hendrik-Ido-Ambacht**
Opdrachtgever: **Wonen a la Carte**
Huidige fase: **DO**

Bureau info	Getekend	Datum	Wijzigingsdatum	Werknummer
Maaskade 171-D 3071 NS Rotterdam Tel: 010 411 36 30 alg@A3architecten.nl www.A3architecten.nl	M.S	09-10-2025		22-1825
	Formaat	Schaal		Tekeningnummer
	A3	1:200		VK.11.01



VOORGEVEL

BLOK B VOORGEVEL



Projectnaam: **Het Erfgoed**
Projectadres: **De Volgerlanden-West, Hendrik-Ido-Ambacht**
Opdrachtgever: **Wonen a la Carte**
Huidige fase: **DO**

Bureau info
Maaskade 171-D
3071 NS Rotterdam
Tel: 010 411 36 30
alg@A3architecten.nl
www.A3architecten.nl

Getekend
M.S

Formaat
A3

Datum
09-10-2025

Schaal
1:100

Wijzigingsdatum

Werknummer
22-1825
Tekeningnummer
VK.11.02



ACHTERGEVEL

BLOK B ACHTERGEVEL

Projectnaam: **Het Erfgoed**
Projectadres: **De Volgerlanden-West, Hendrik-Ido-Ambacht**
Opdrachtgever: **Wonen a la Carte**
Huidige fase: **DO**

Bureau info
Maaskade 171-D
3071 NS Rotterdam
Tel: 010 411 36 30
alg@A3architecten.nl
www.A3architecten.nl


Getekend
M.S
Formaat
A3

Datum
09-10-2025
Schaal
1:100

Wijzigingsdatum


Werknummer
22-1825
Tekeningnummer
VK.11.03

A3
ARCHITECTEN

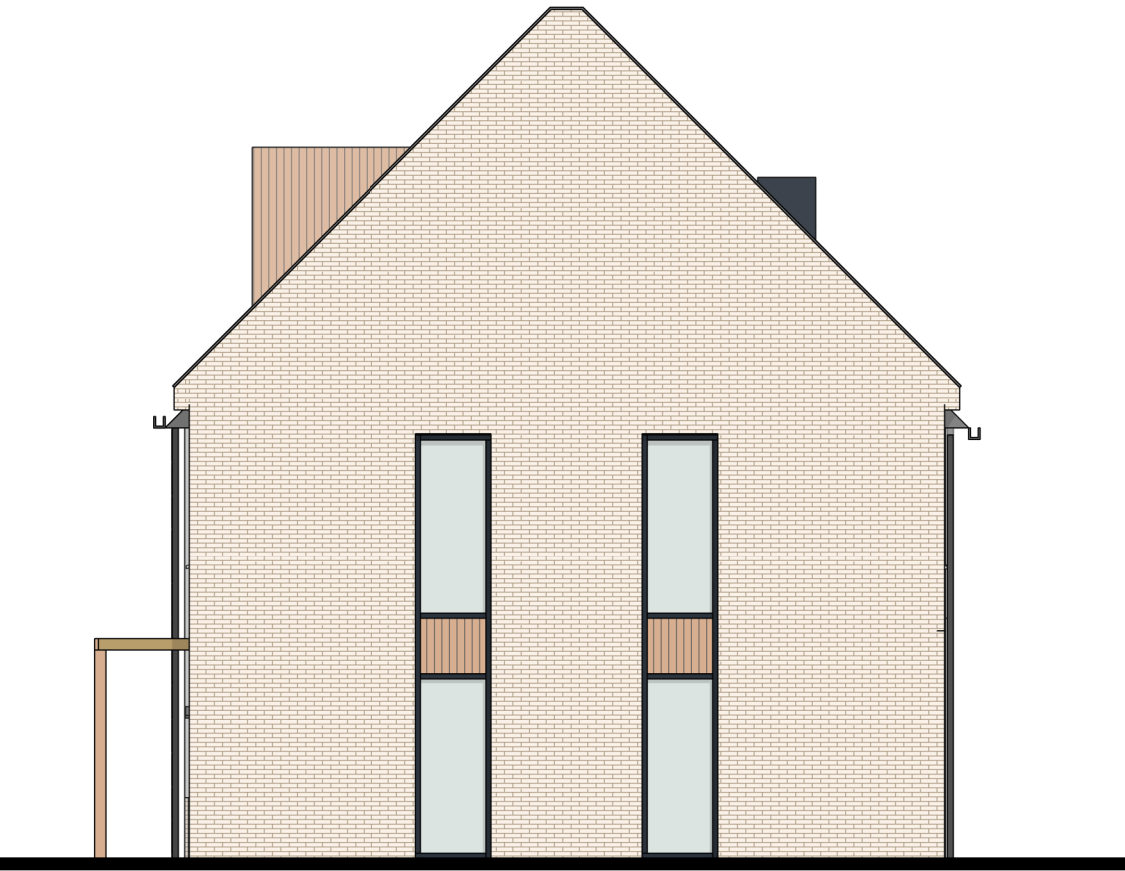

RECHTERZIJGEVEL

BNR 5

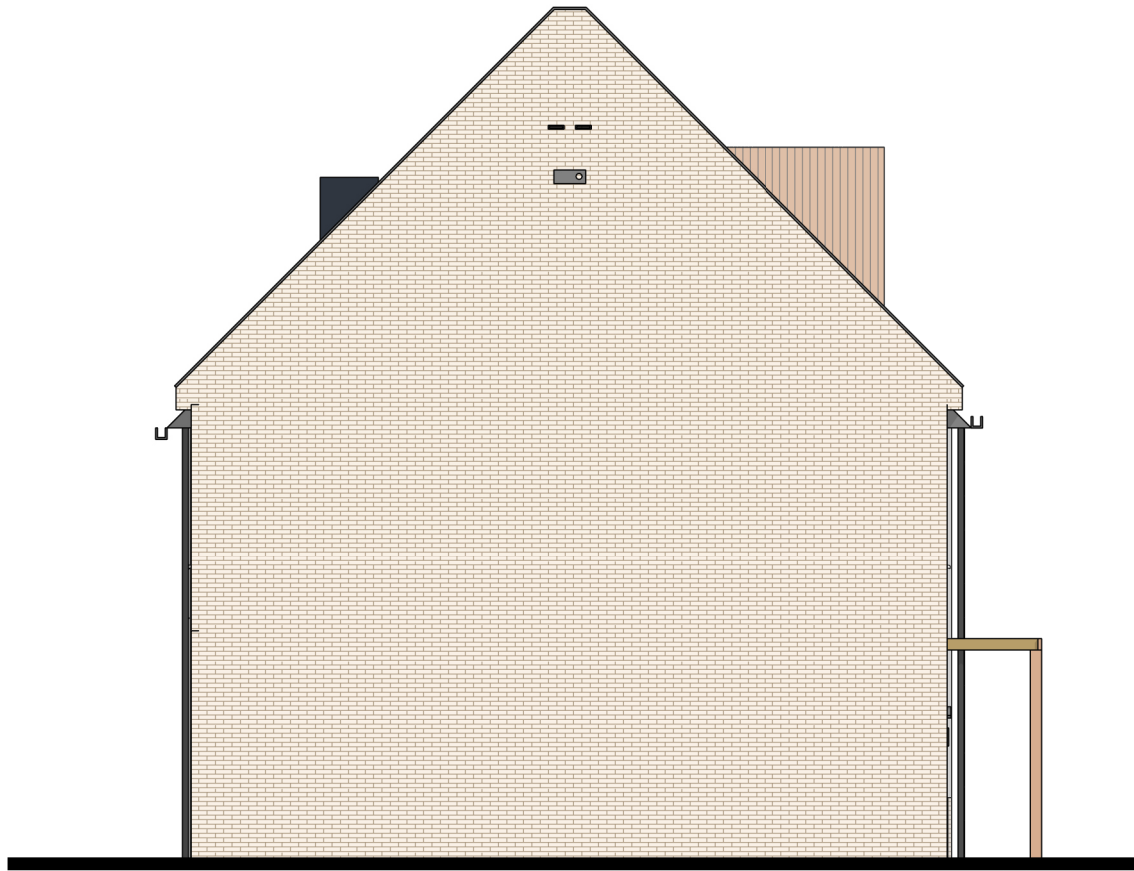

LINKERZIJGEVEL


BNR 8

BLOK B KOPGEVEL




Projectnaam: **Het Erfgoed**
Projectadres: **De Volgerlanden-West, Hendrik-Ido-Ambacht**
Opdrachtgever: **Wonen a la Carte**
Huidige fase: **DO**

Bureau info	Getekend	Datum	Wijzigingsdatum	Werknummer
Maaskade 171-D 3071 NS Rotterdam Tel: 010 411 36 30 alg@A3architecten.nl www.A3architecten.nl	M.S	09-10-2025		22-1825
	Formaat	Schaal		Tekeningnummer
	A3	1:100		VK.11.04

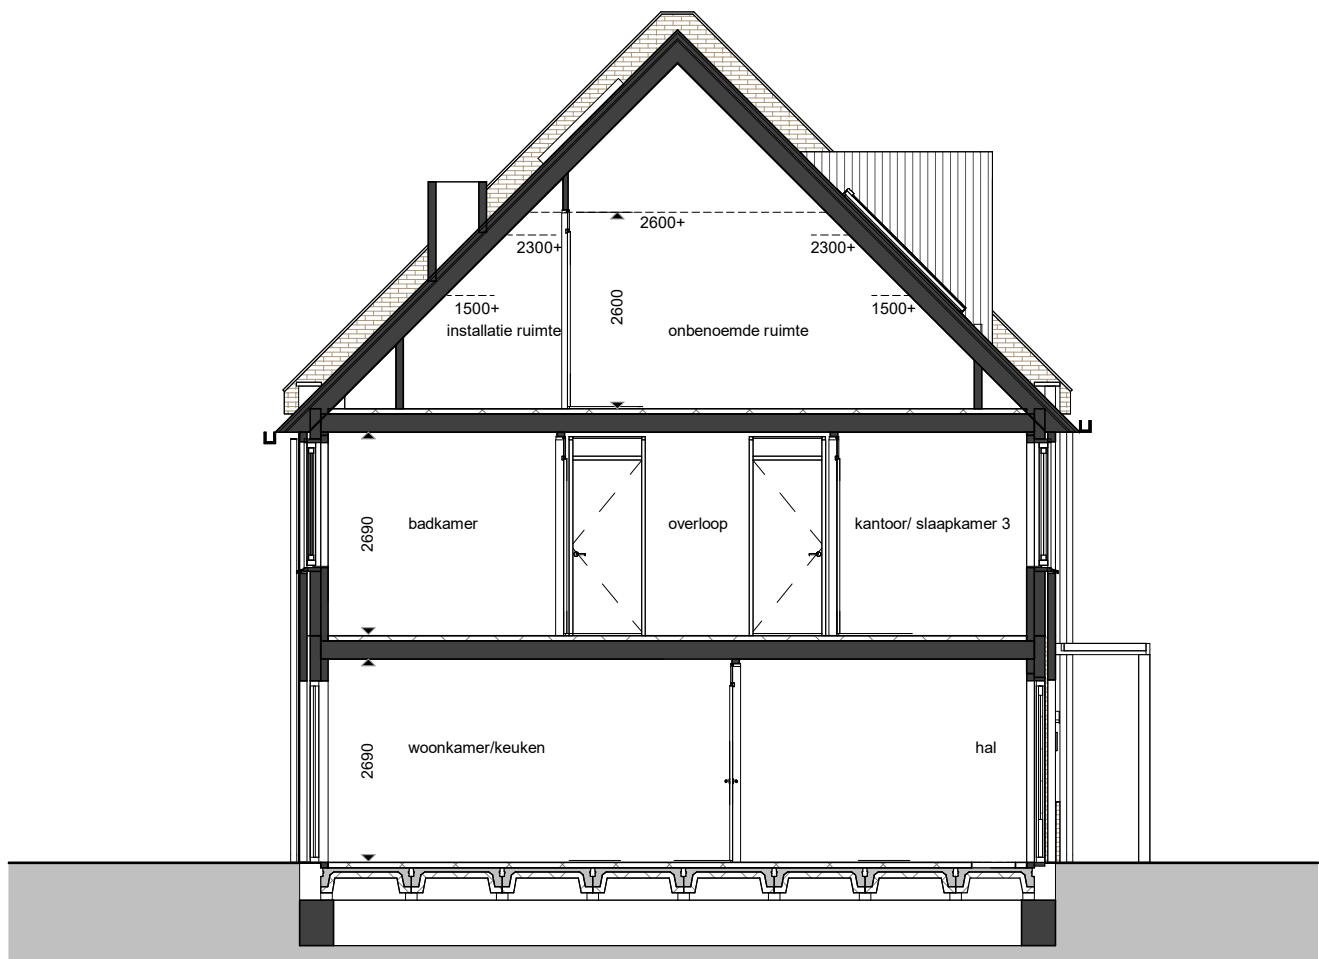

DOORSNEDE A1A'1

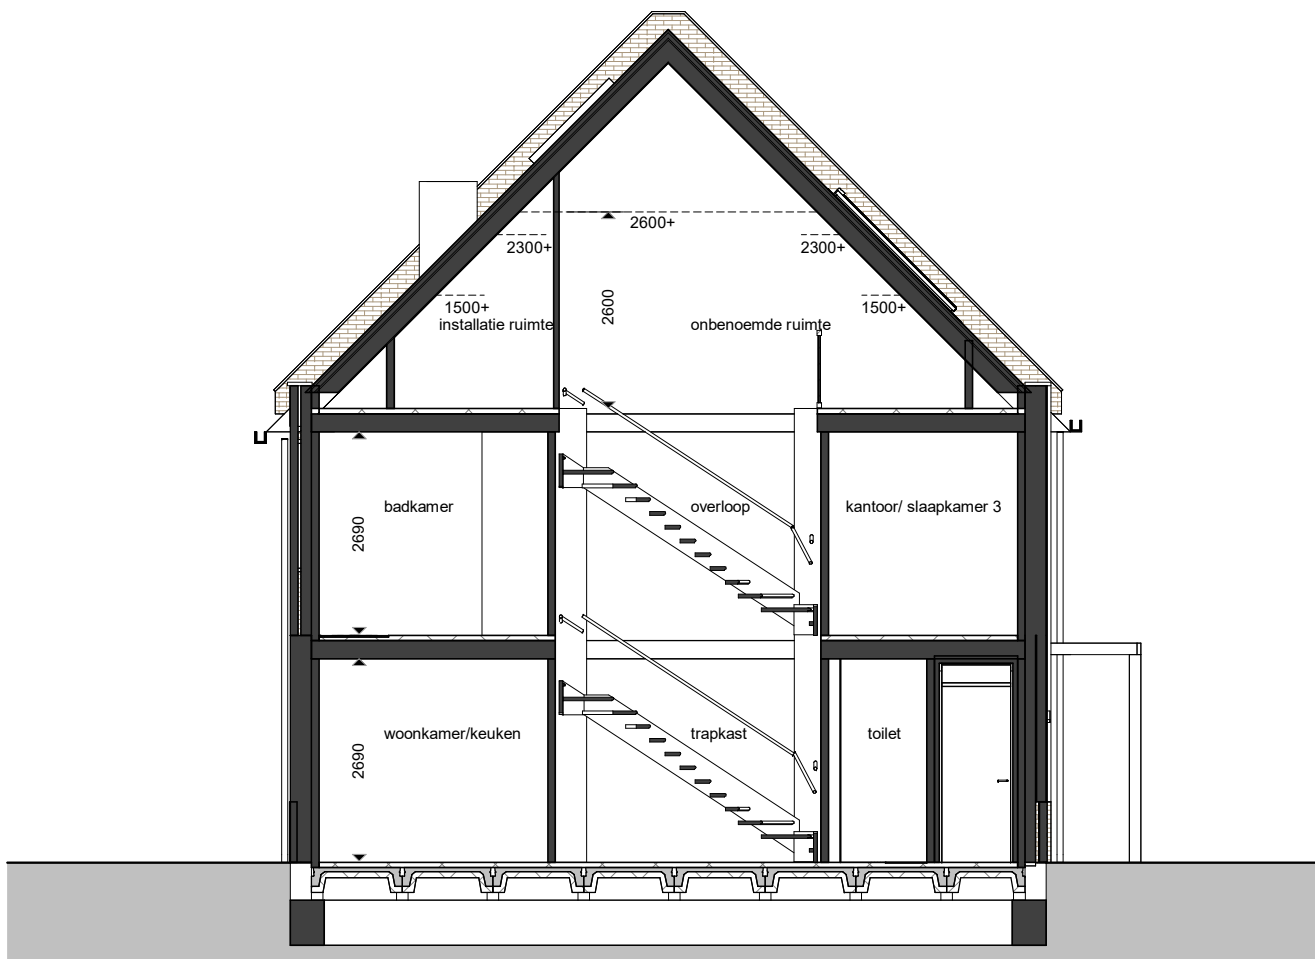

DOORSNEDE B1B'1

BLOK B DWARSDOORSNEDE

Projectnaam: **Het Erfgoed**
Projectadres: **De Volgerlanden-West, Hendrik-Ido-Ambacht**
Opdrachtgever: **Wonen a la Carte**
Huidige fase: **DO**

Bureau info
Maaskade 171-D
3071 NS Rotterdam
Tel: 010 411 36 30
alg@A3architecten.nl
www.A3architecten.nl

Getekend
M.S
Formaat
A3

Datum
09-10-2025
Schaal
1:100

Wijzigingsdatum

Werknummer
22-1825
Tekeningnummer
VK.11.05





BLOK B 3D

Projectnaam: **Het Erfgoed**
Projectadres: **De Volgerlanden-West, Hendrik-Ido-Ambacht**
Opdrachtgever: **Wonen a la Carte**
Huidige fase: **DO**

Bureau info
Maaskade 171-D
3071 NS Rotterdam
Tel: 010 411 36 30
alg@A3architecten.nl
www.A3architecten.nl

Getekend
M.S
Formaat
A3

Datum
09-10-2025
Schaal
1:100

Wijzigingsdatum

Werknummer
22-1825
Tekeningnummer
VK.11.06

A3
ARCHITECTEN