


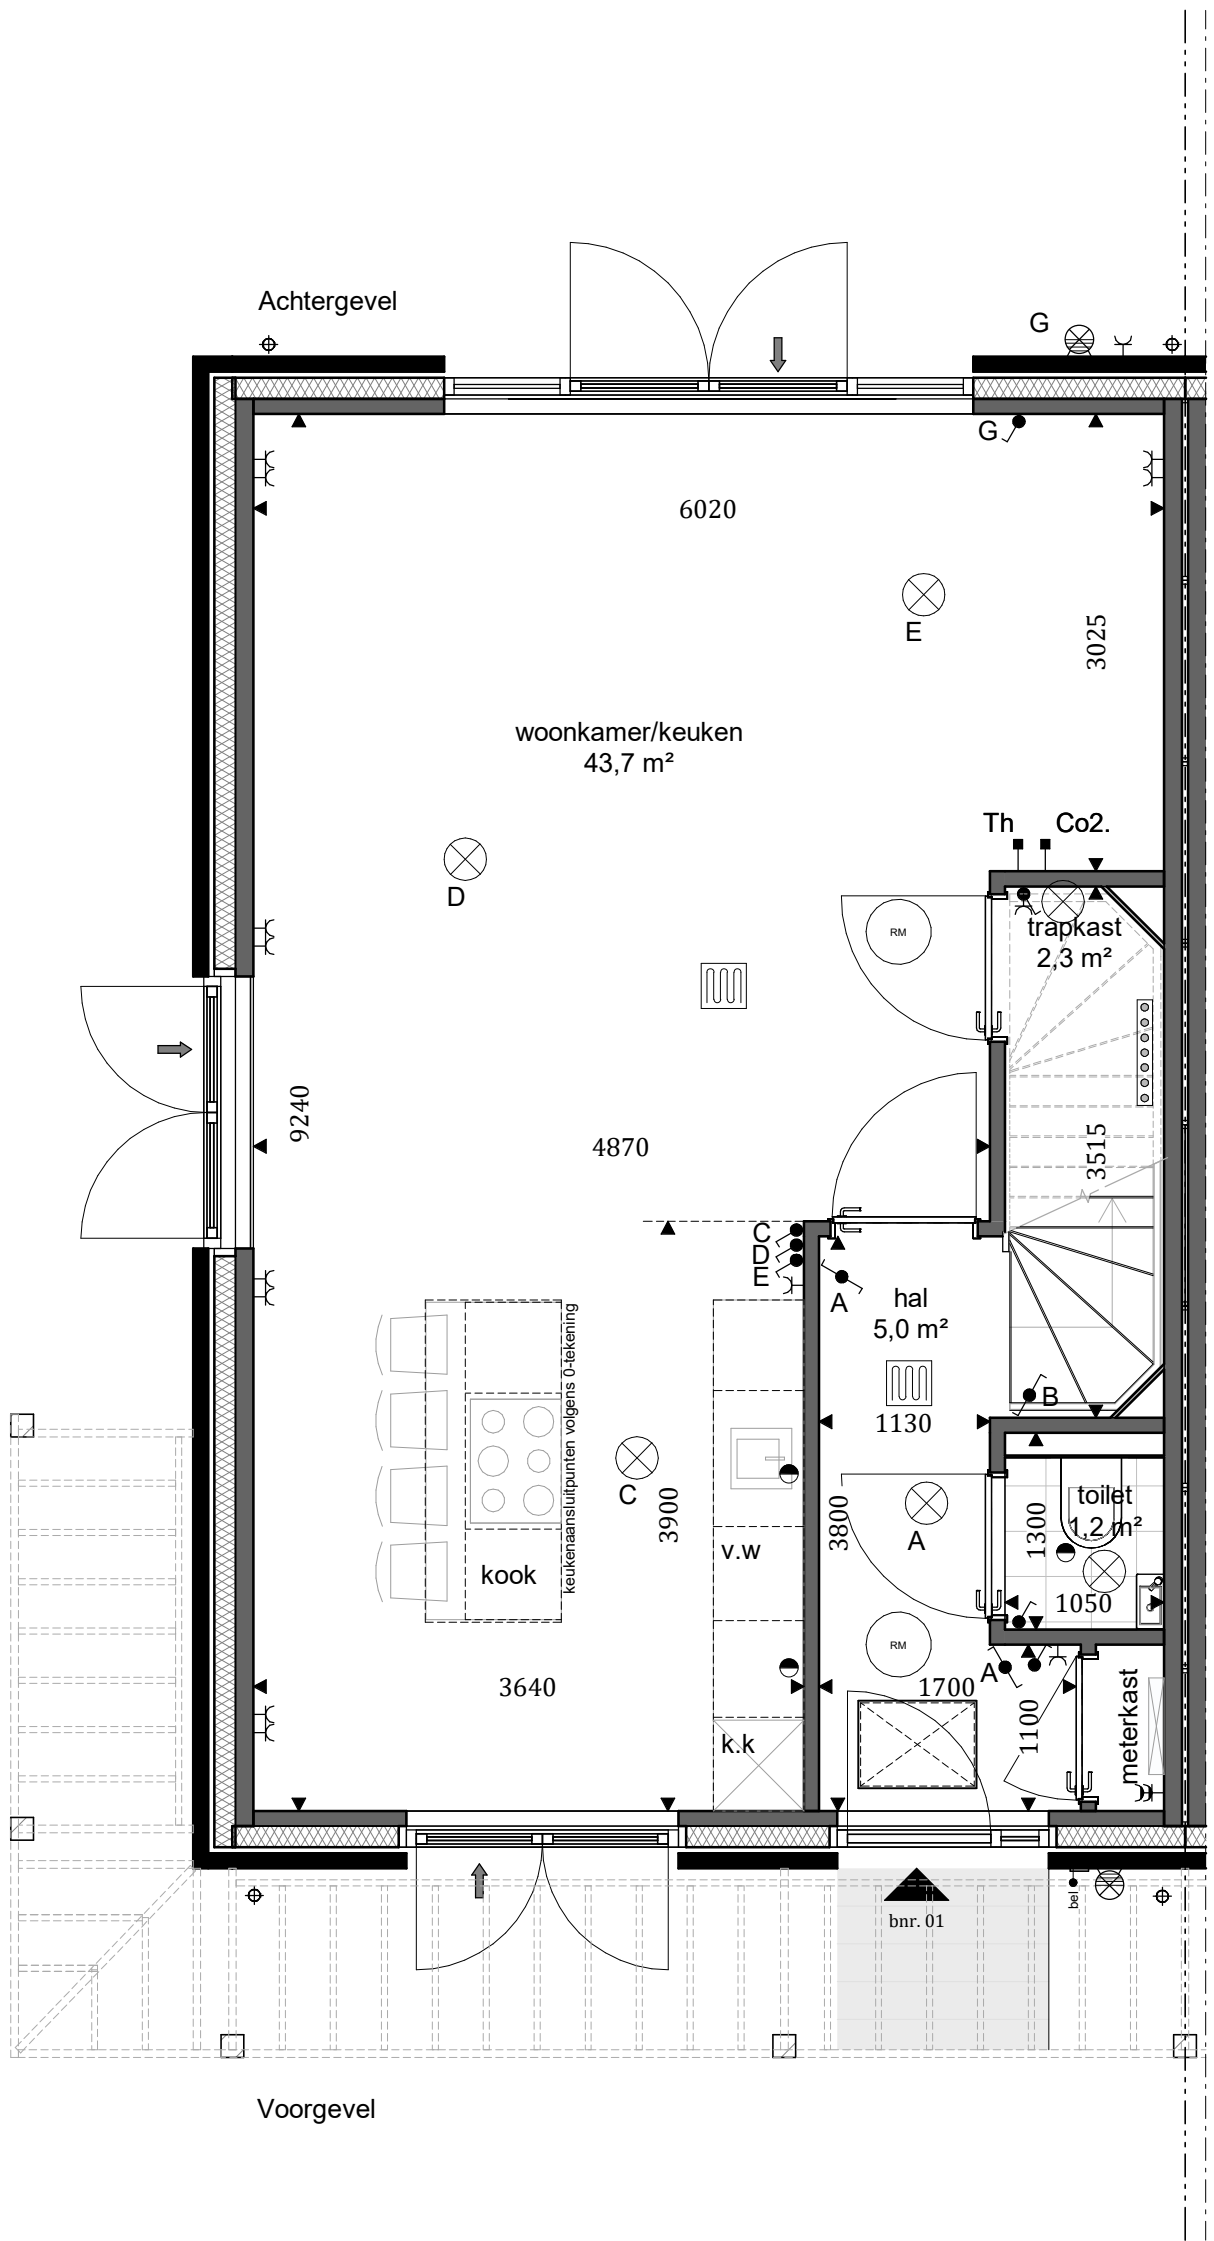

## BNR. 1 - BEGANE GROND


Projectnaam: **Het Erfgoed**  
Projectadres: **De Volgerlanden-West, Hendrik-Ido-Ambacht**  
Opdrachtgever: **Wonen a la Carte**

Huidige fase  
**DO**  
Formaat  
**A3**

Datum  
**09-10-2025**  
Schaal  
**1:50**

Werknummer  
**22-1825**  
Tekeningnummer  
**VK.01.00**



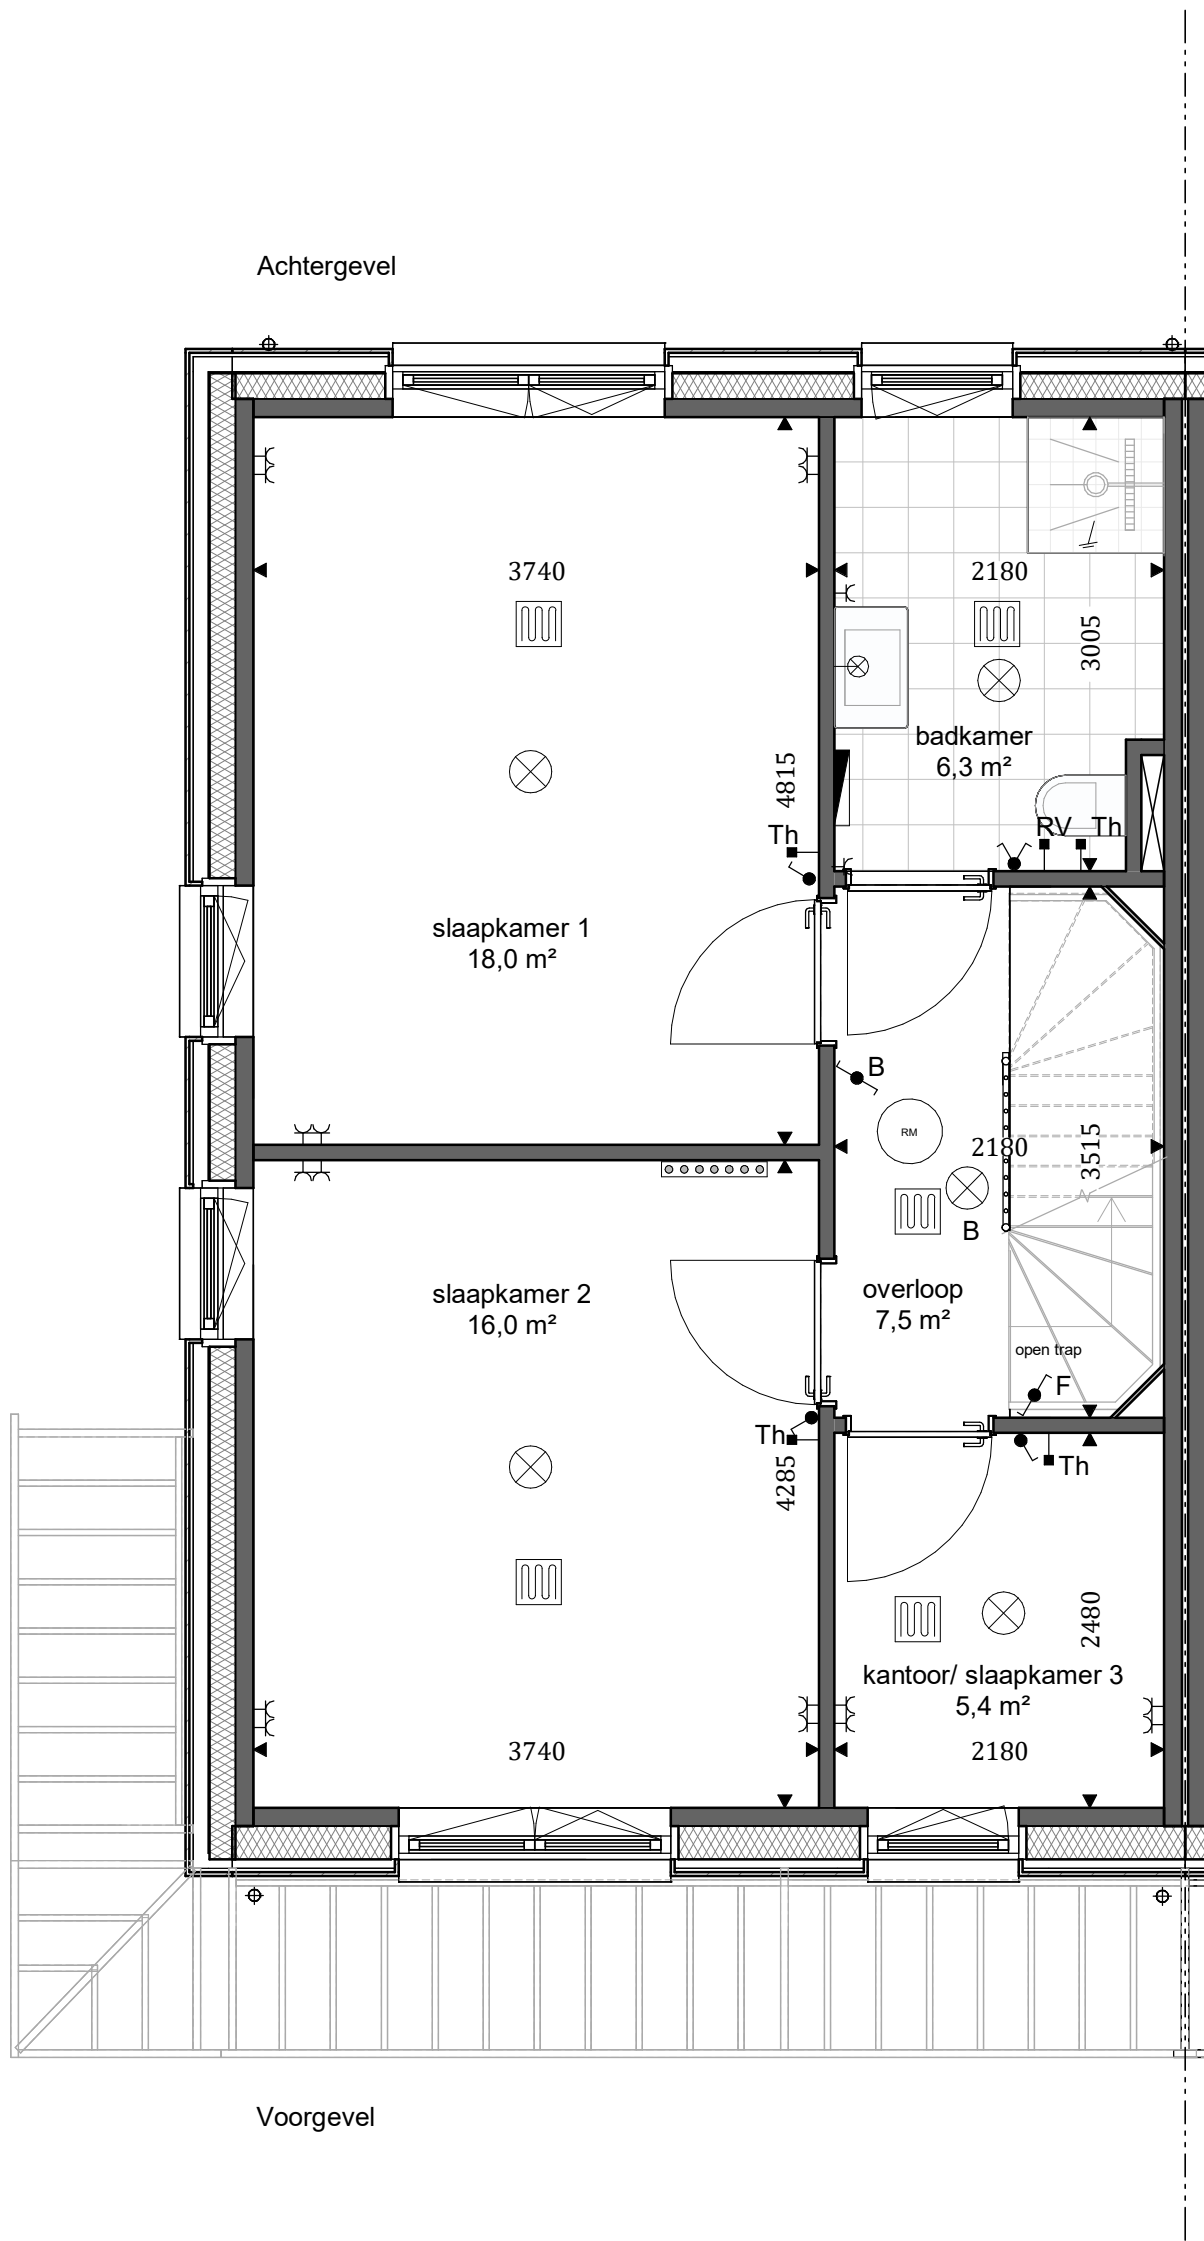


## BNR. 1 - EERSTE VERDIEPING

Projectnaam: **Het Erfgoed**  
Projectadres: **De Volgerlanden-West, Hendrik-Ido-Ambacht**  
Opdrachtgever: **Wonen a la Carte**

Huidige fase  
**DO**  
Formaat  
**A3**

Datum  
**09-10-2025**  
Schaal  
**1:50**

Werknummer  
**22-1825**  
Tekeningnummer  
**VK.01.01**

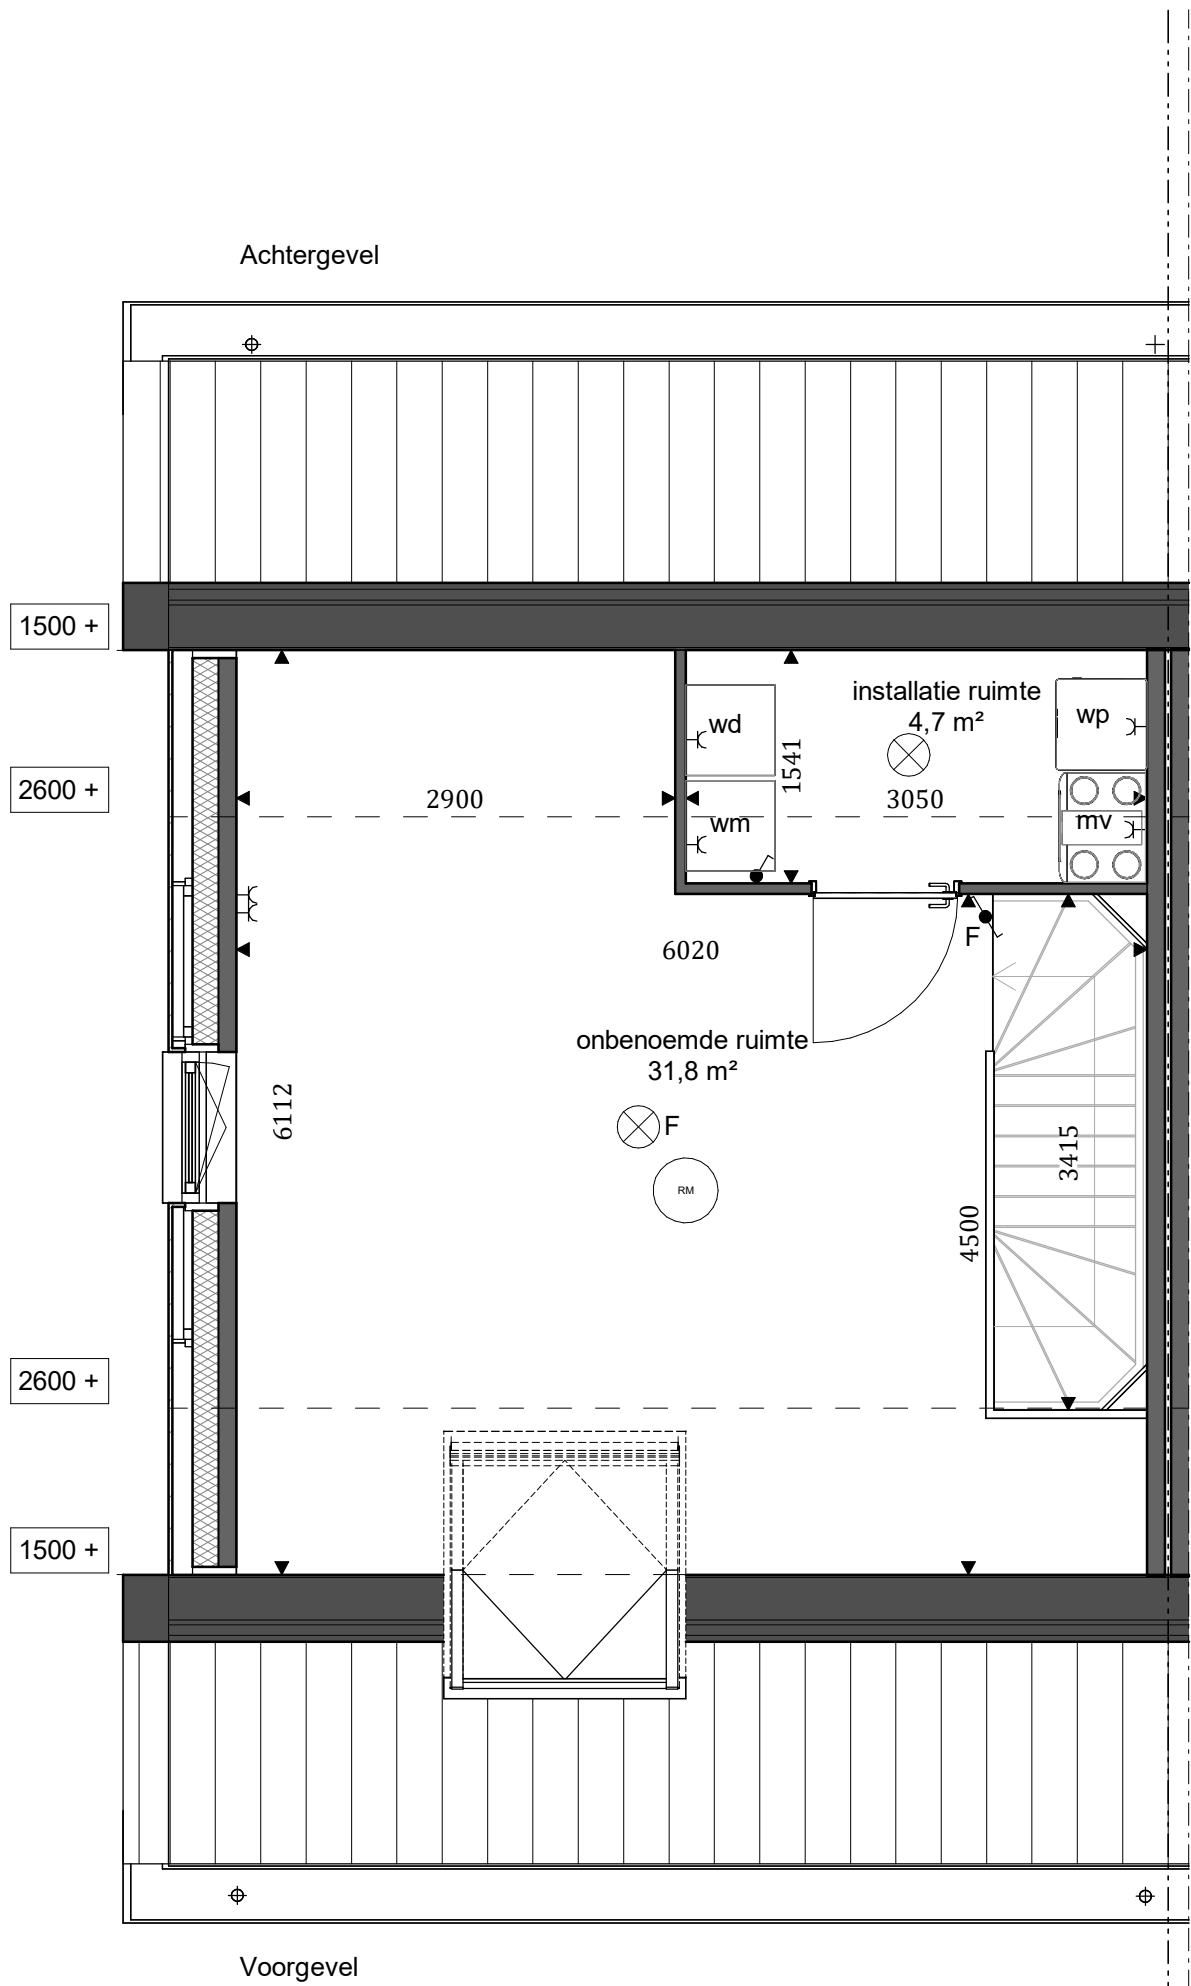

## BNR. 1 - TWEEDE VERDIEPING

Projectnaam: **Het Erfgoed**  
Projectadres: **De Volgerlanden-West, Hendrik-Ido-Ambacht**  
Opdrachtgever: **Wonen a la Carte**

Huidige fase  
**DO**  
Formaat  
**A3**

Datum  
**09-10-2025**  
Schaal  
**1:50**

Werknummer  
**22-1825**  
Tekeningnummer  
**VK.01.02**

