


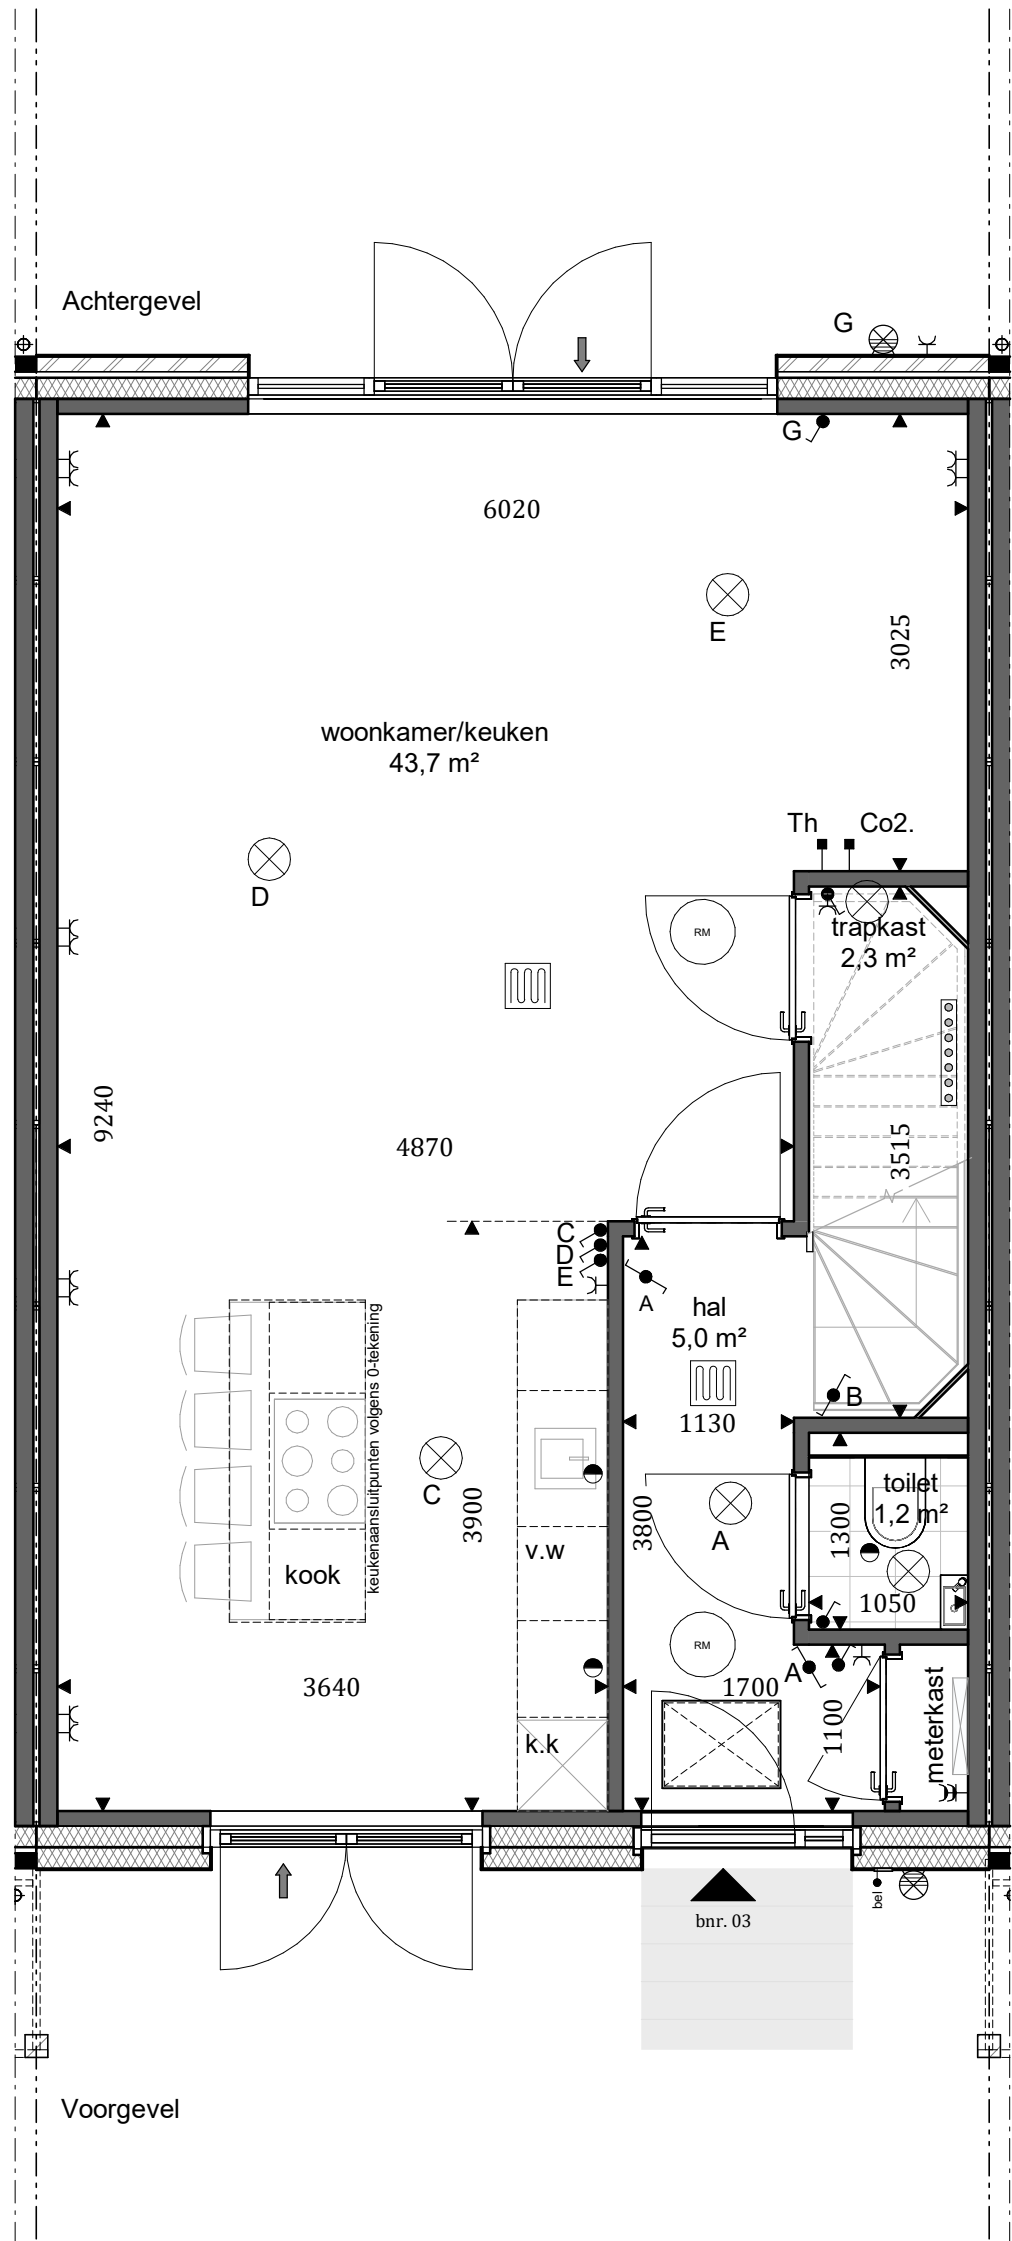

BNR. 3 - BEGANE GROND

Projectnaam: **Het Erfgoed**
Projectadres: **De Volgerlanden-West, Hendrik-Ido-Ambacht**
Opdrachtgever: **Wonen a la Carte**

Huidige fase

DO

Formaat

A3

Datum

09-10-2025

Schaal


1:50

Werknummer

22-1825

Tekeningnummer

VK.03.00

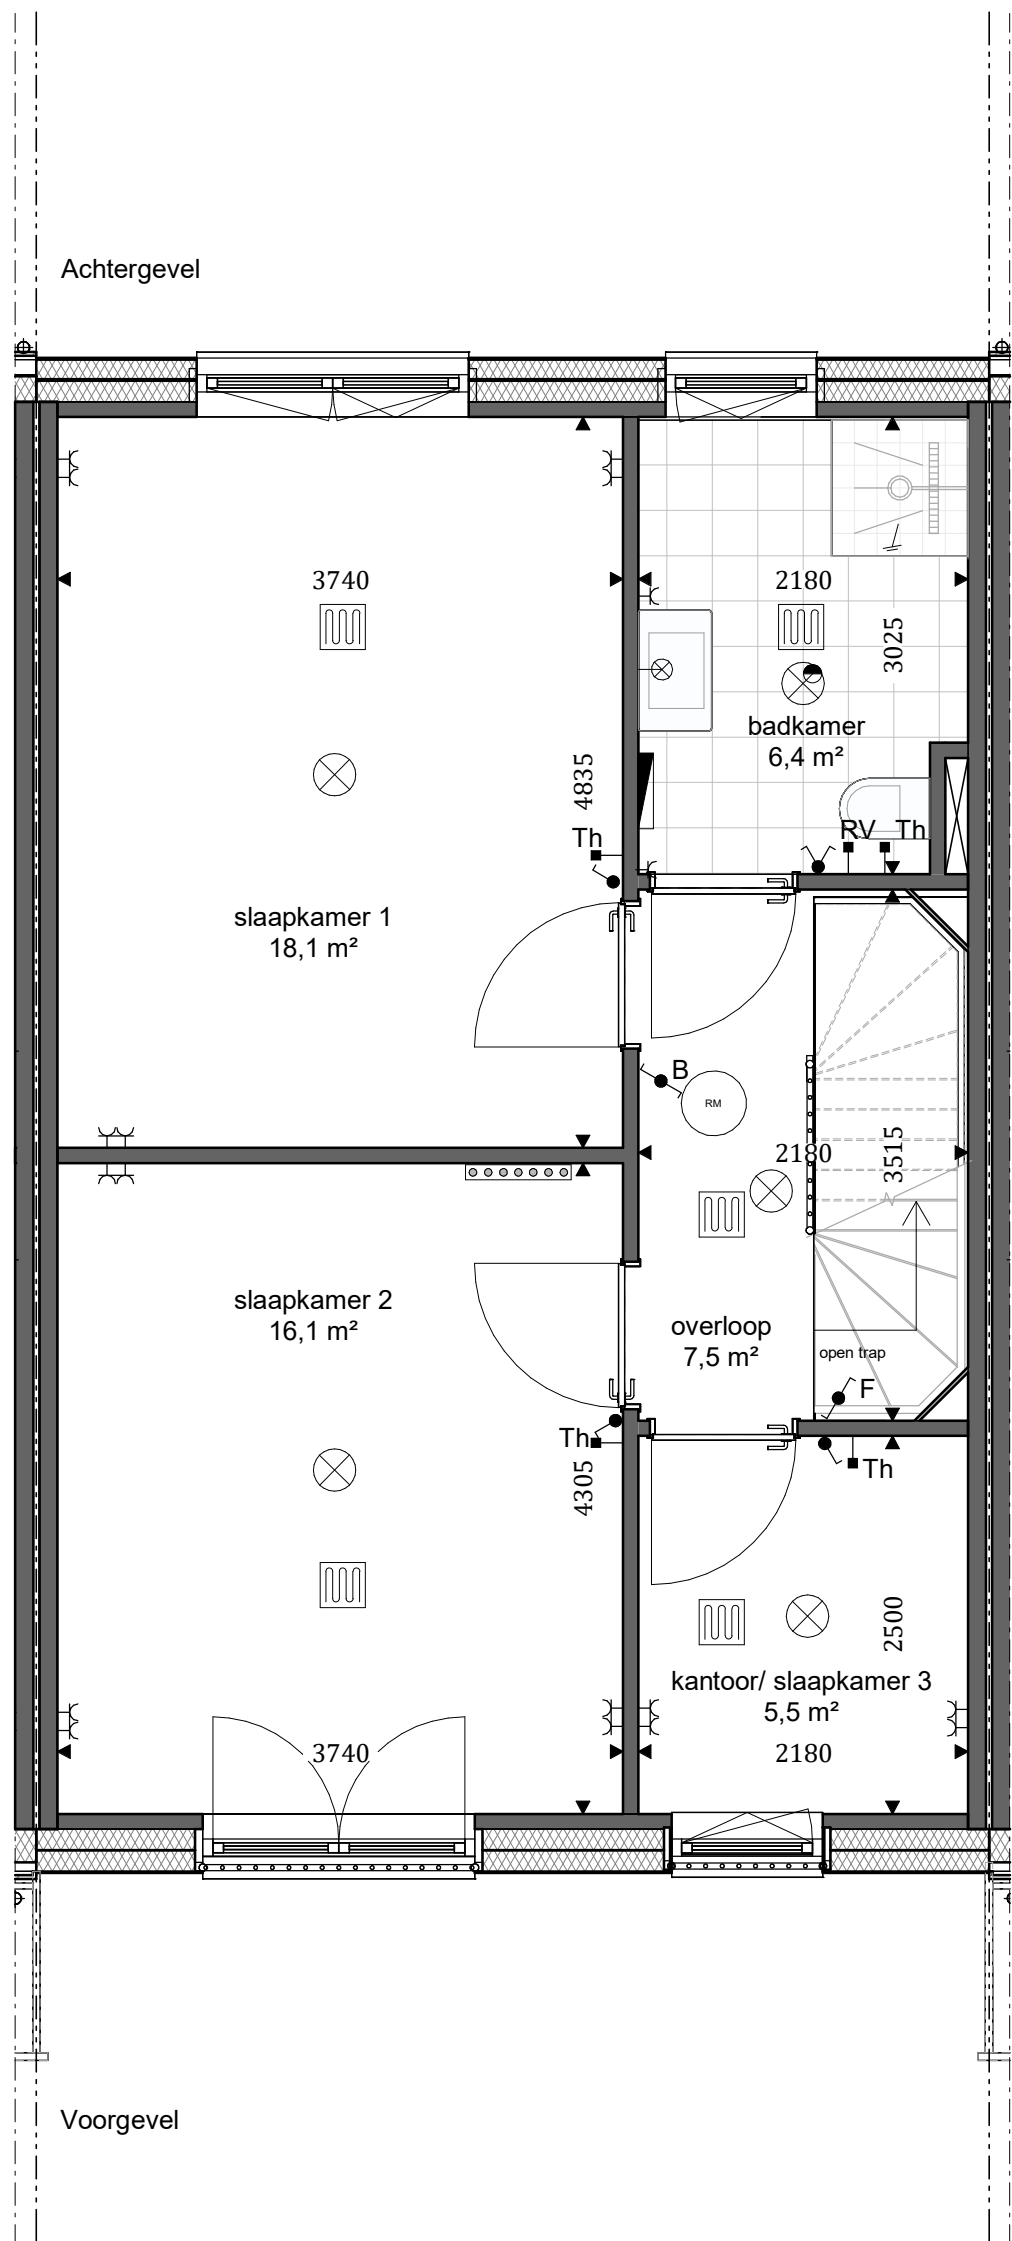

BNR. 3 - EERSTE VERDIEPING


Projectnaam: **Het Erfgoed**
Projectadres: **De Volgerlanden-West, Hendrik-Ido-Ambacht**
Opdrachtgever: **Wonen a la Carte**

Huidige fase
DO
Formaat
A3

Datum
09-10-2025
Schaal
1:50

Werknummer
22-1825
Tekeningnummer
VK.03.01



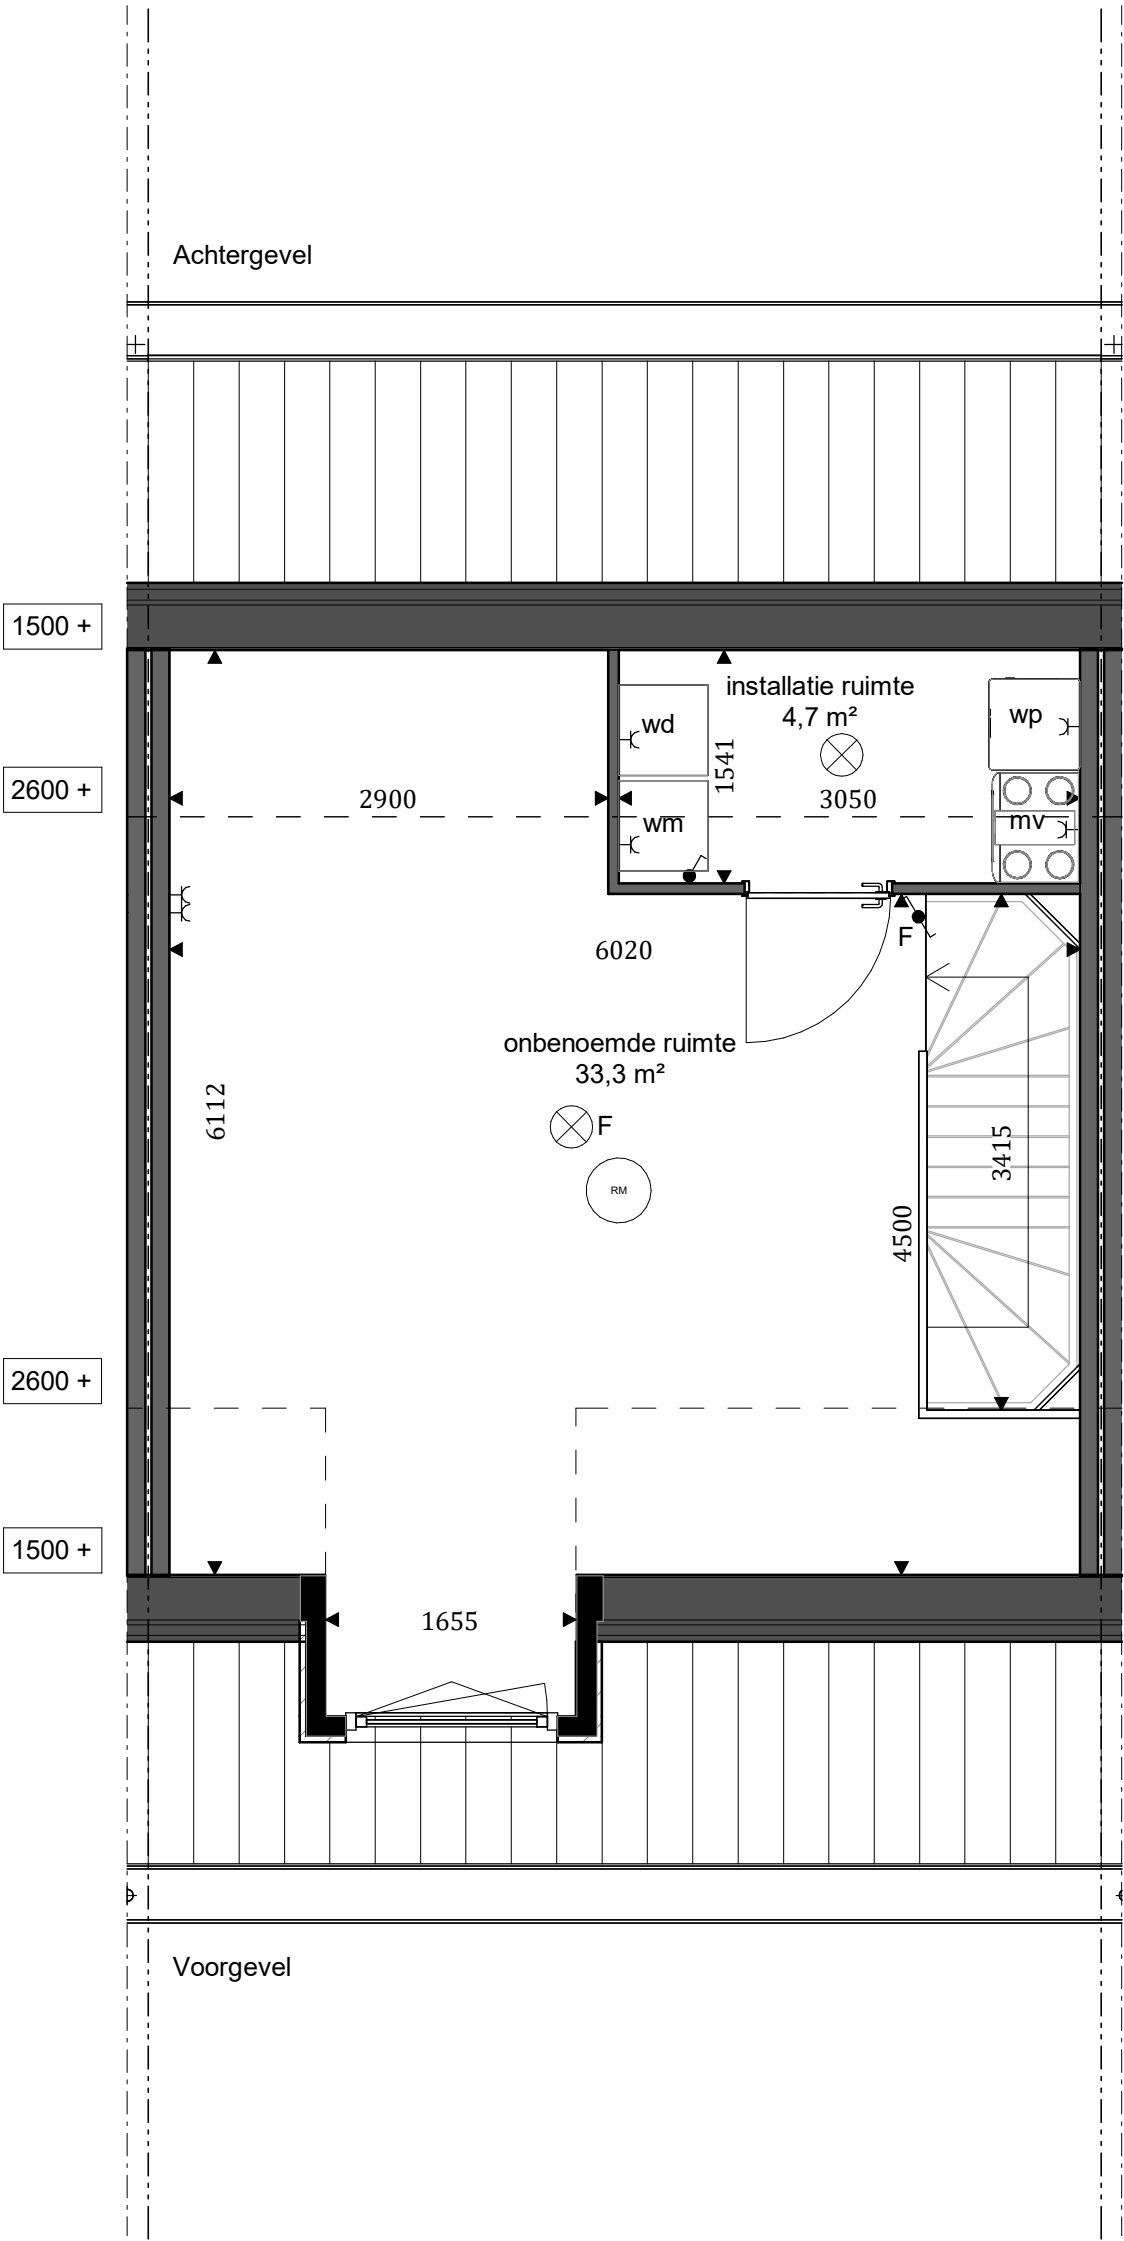

BNR. 3 - TWEEDE VERDIEPING

Projectnaam: **Het Erfgoed**
Projectadres: **De Volgerlanden-West, Hendrik-Ido-Ambacht**
Opdrachtgever: **Wonen a la Carte**

Huidige fase
DO

Formaat
A3

Datum
09-10-2025

Schaal
1:50

Werknummer
22-1825
Tekeningnummer
VK.03.02

