


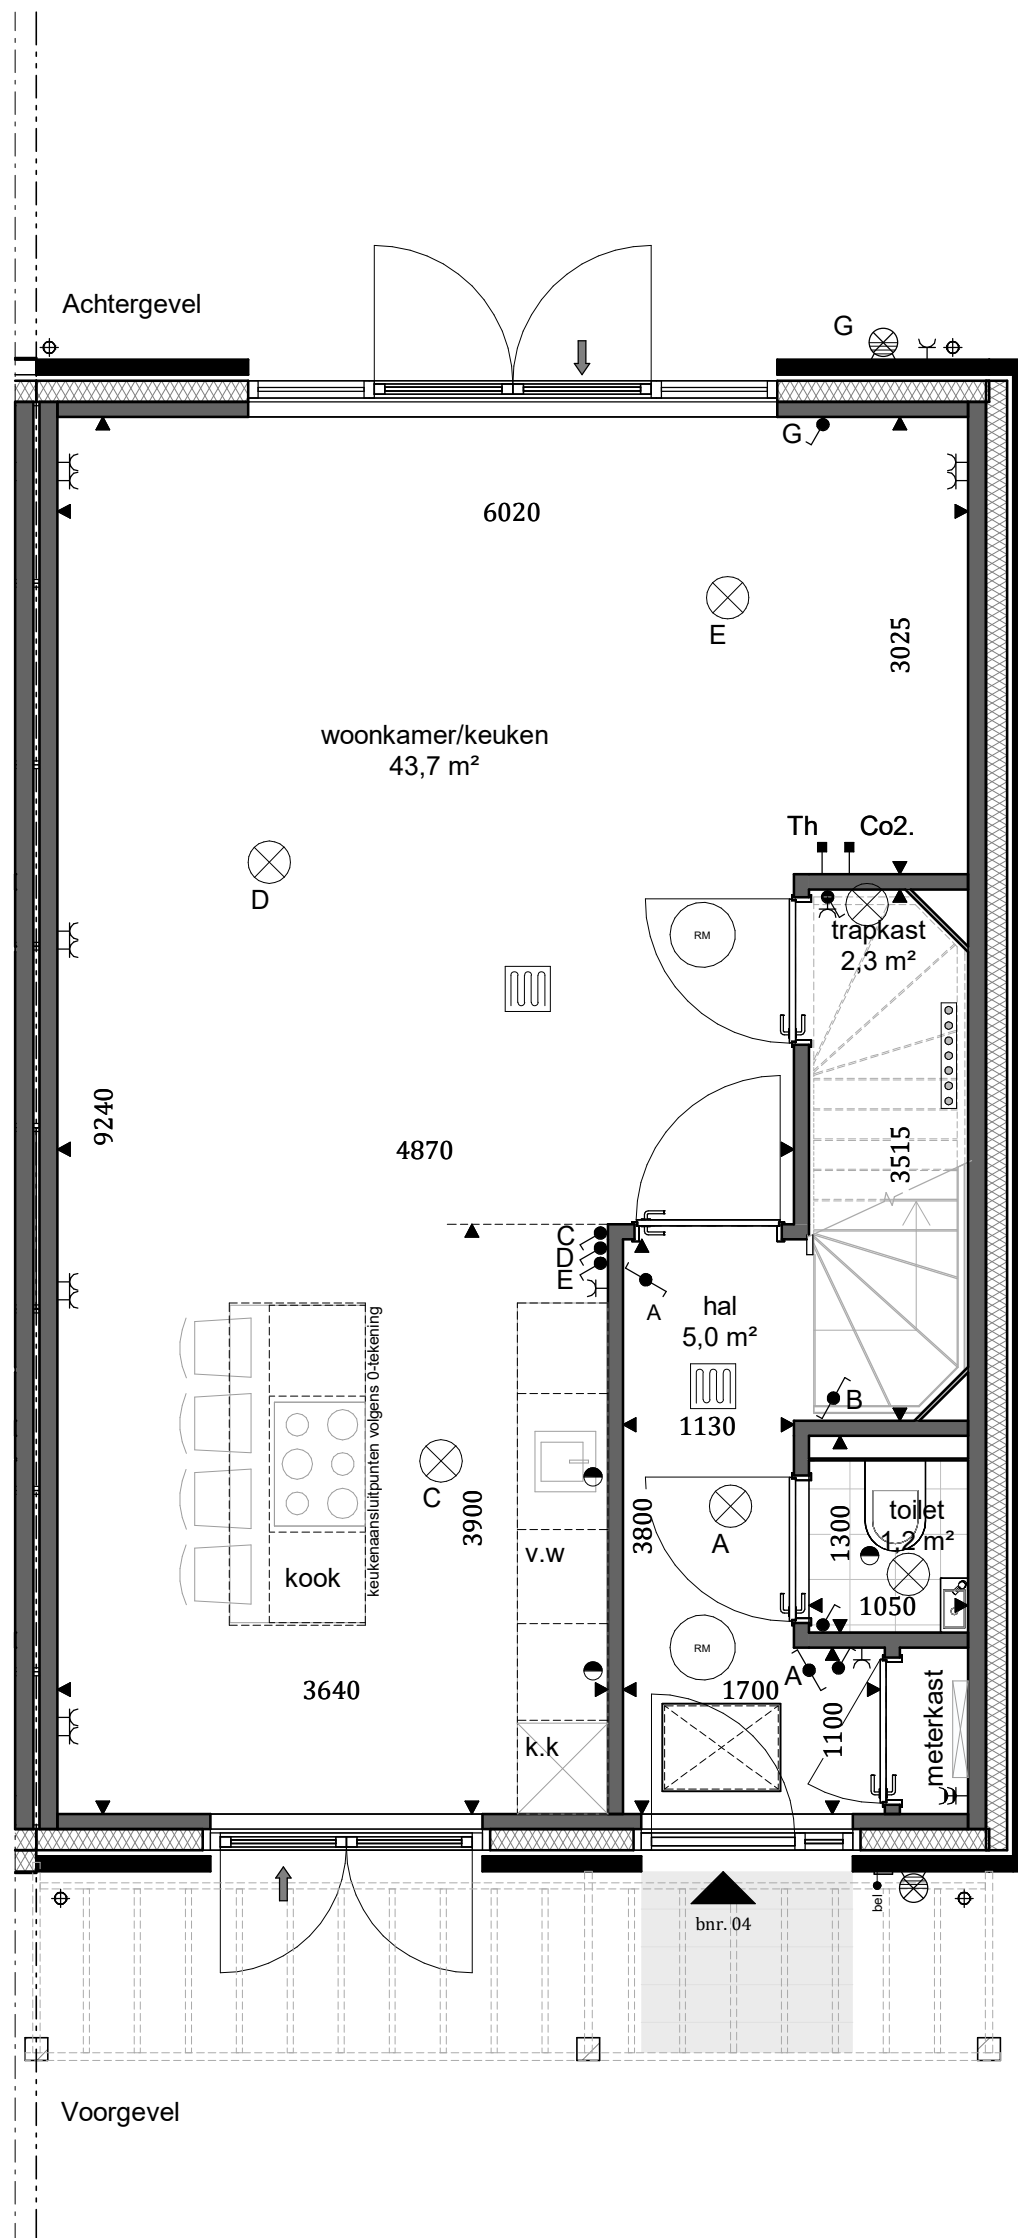


BNR. 4 - BEGANE GROND

Projectnaam: **Het Erfgoed**
Projectadres: **De Volgerlanden-West, Hendrik-Ido-Ambacht**
Opdrachtgever: **Wonen a la Carte**

Huidige fase
DO
Formaat
A3

Datum
09-10-2025
Schaal
1:50

Werknummer
22-1825
Tekeningnummer
VK.04.00

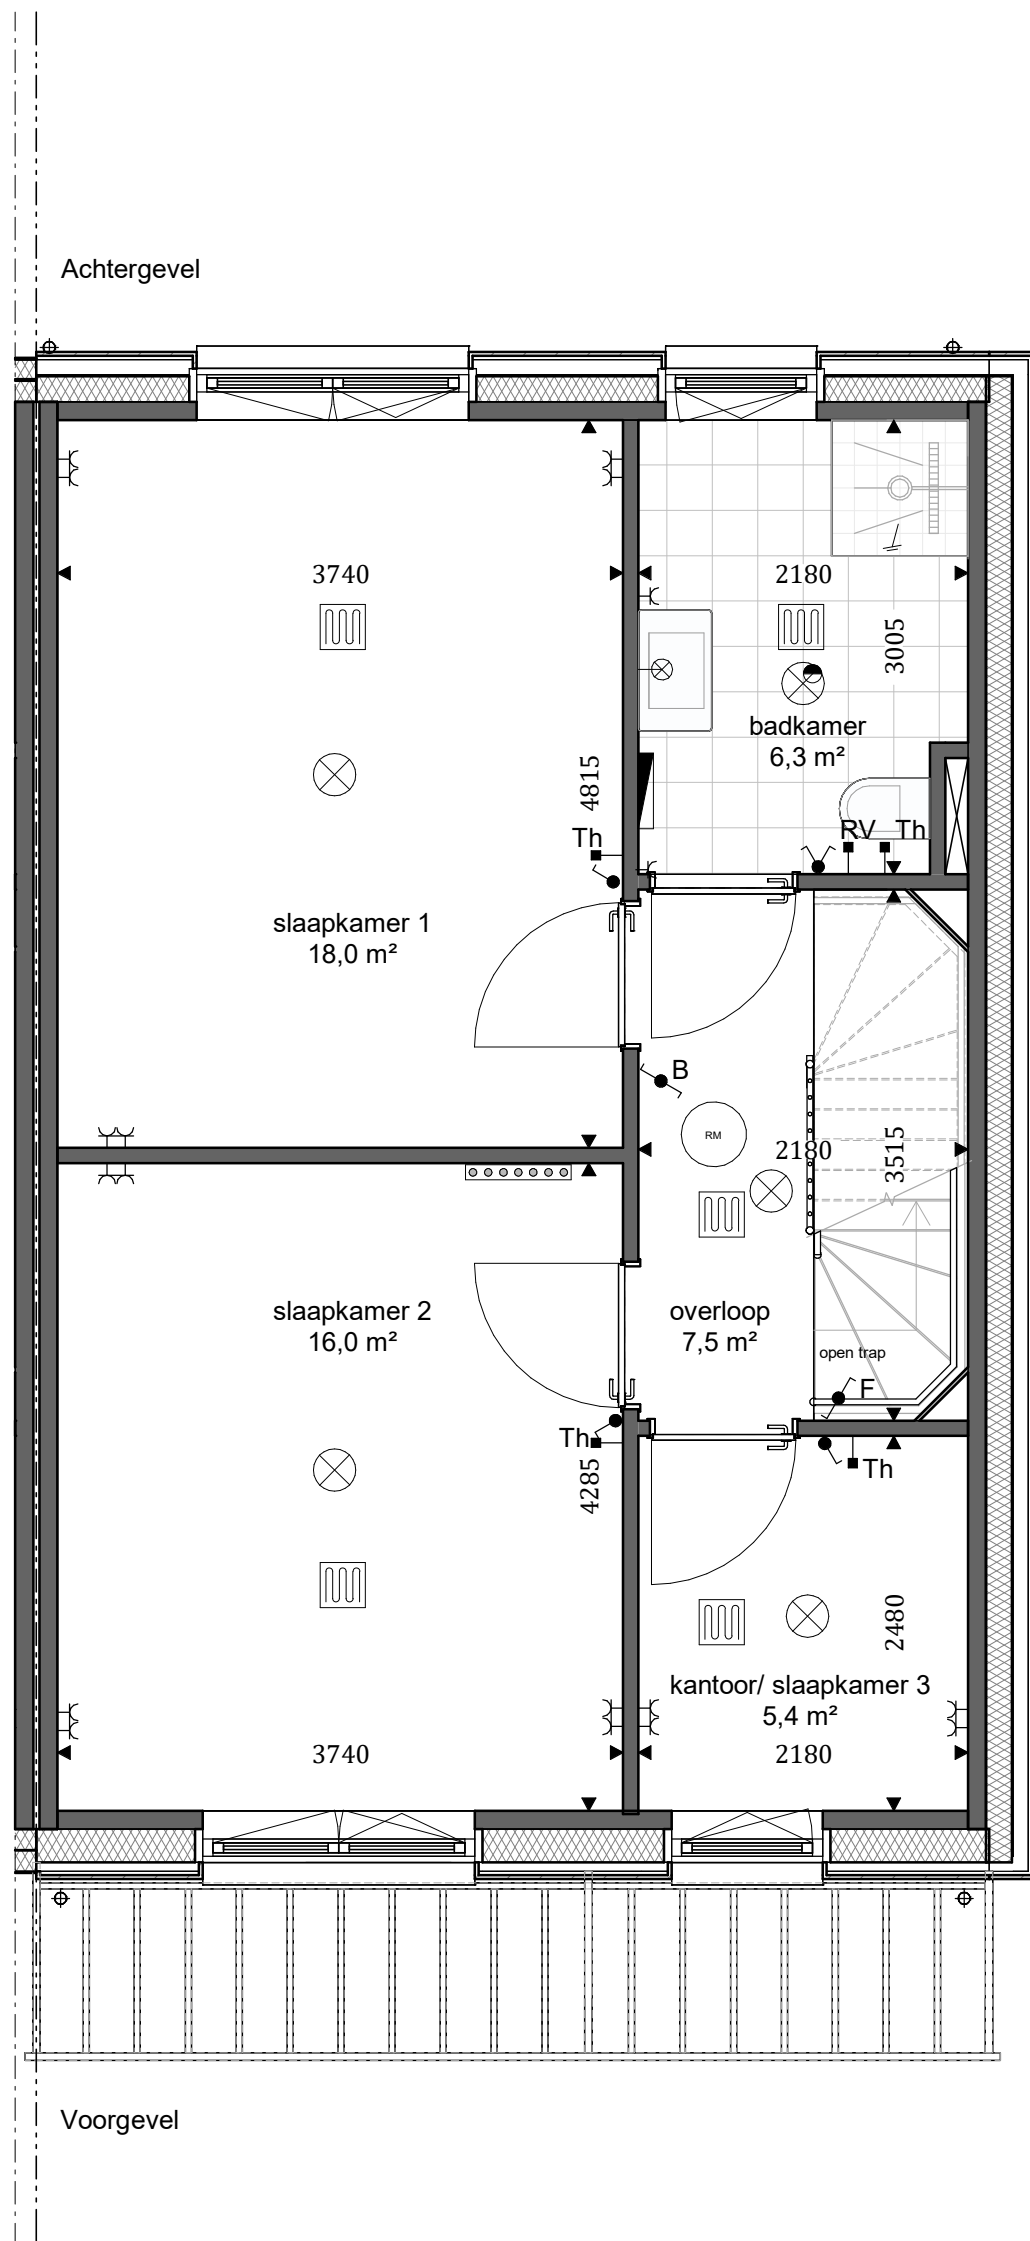

BNR. 4 - EERSTE VERDIEPING

Projectnaam: **Het Erfgoed**
Projectadres: **De Volgerlanden-West, Hendrik-Ido-Ambacht**
Opdrachtgever: **Wonen a la Carte**

Huidige fase
DO


Formaat
A3

Datum
09-10-2025

Schaal
1:50

Werknummer
22-1825

Tekeningnummer
VK.04.01

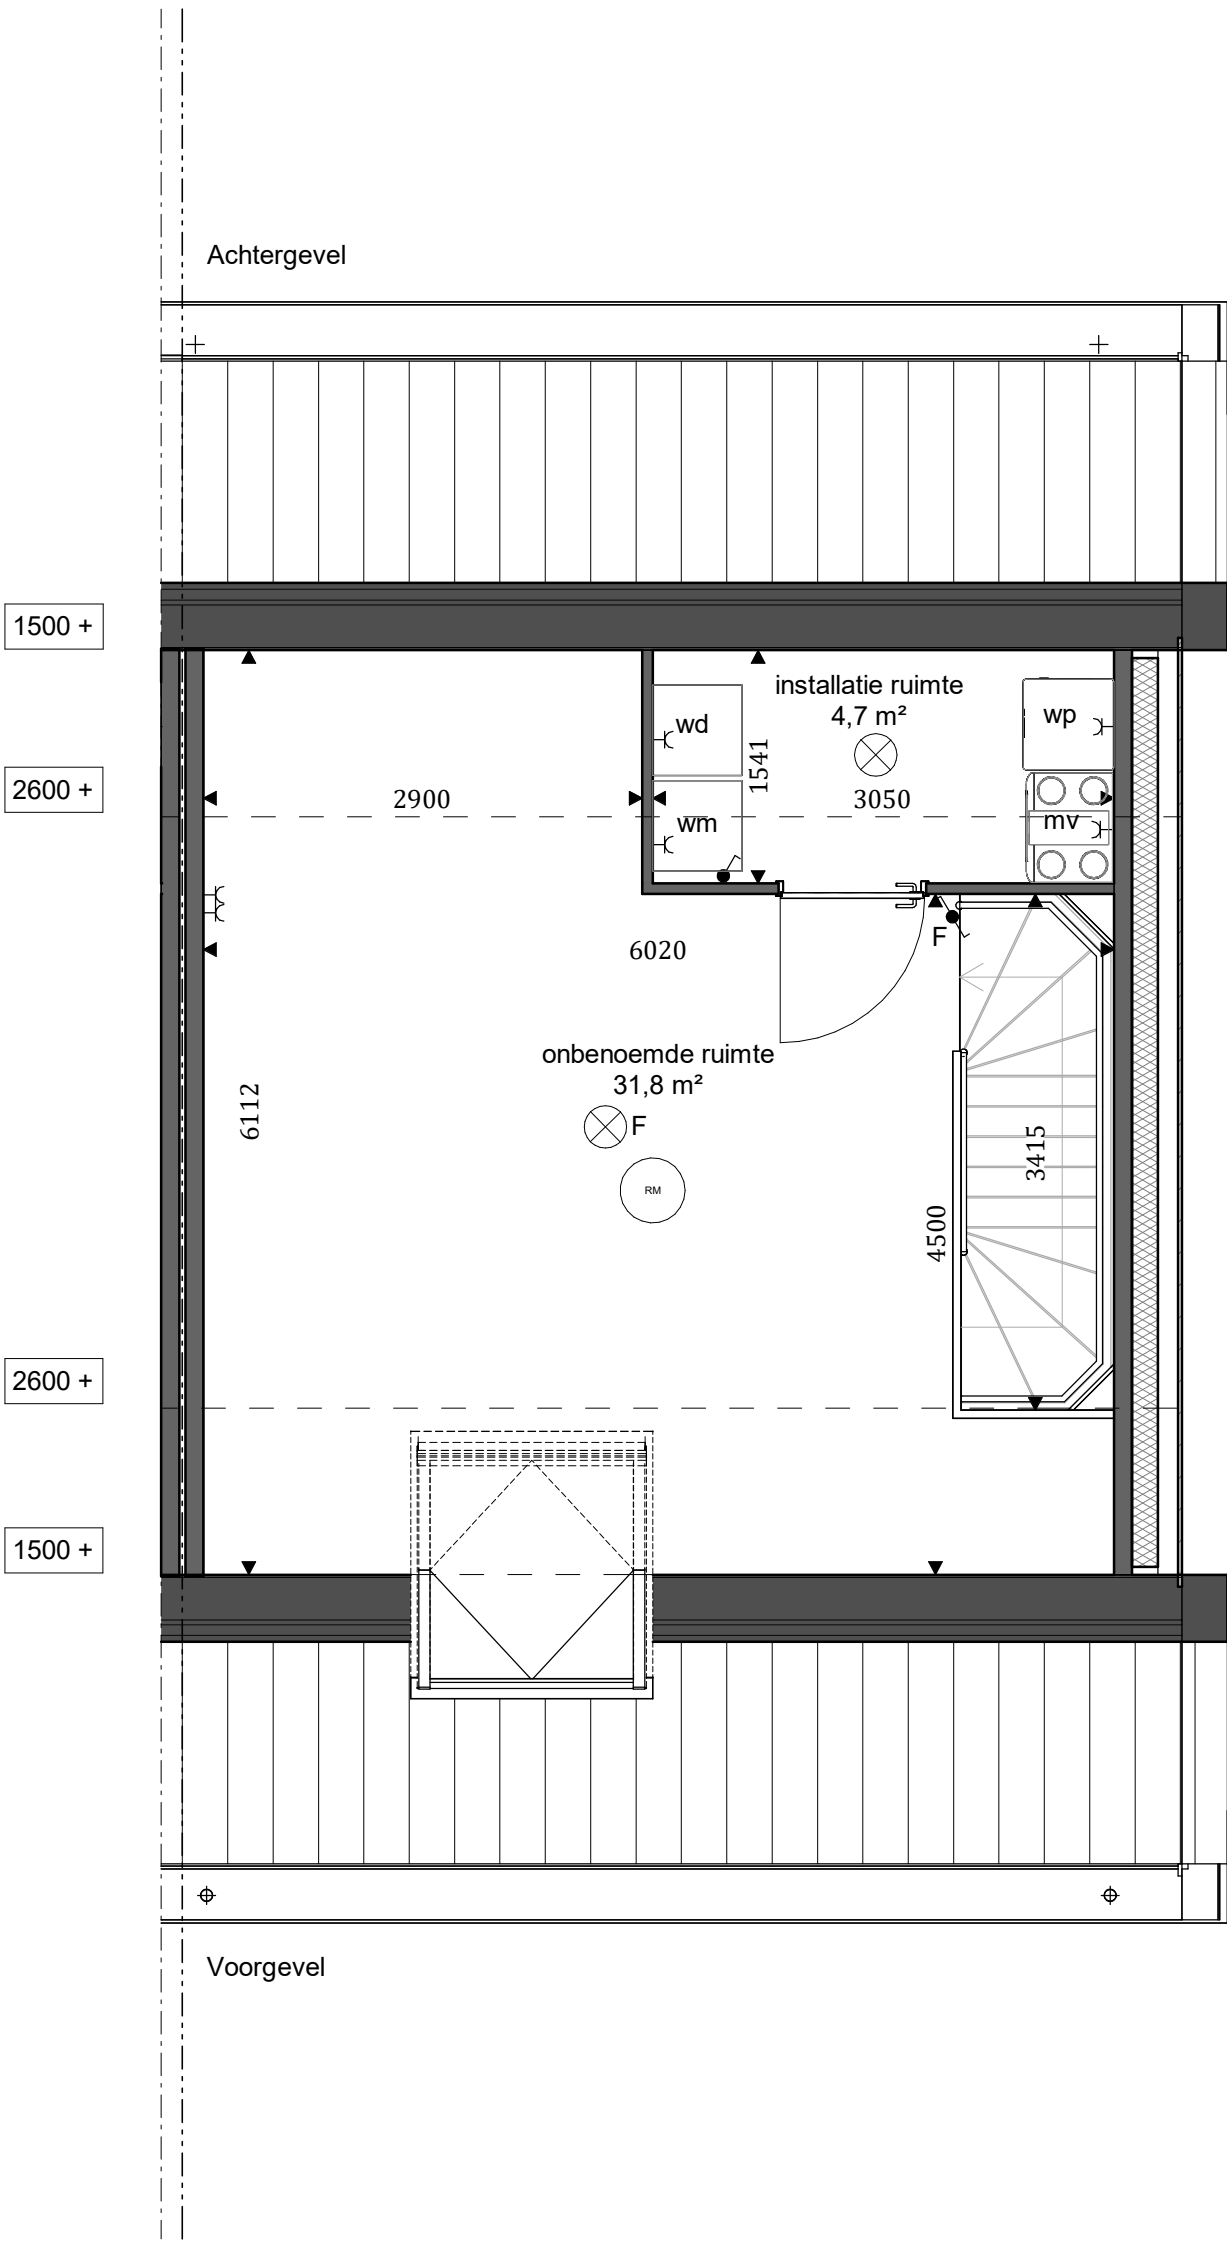

BNR. 4 - TWEEDE VERDIEPING

Projectnaam: **Het Erfgoed**
Projectadres: **De Volgerlanden-West, Hendrik-Ido-Ambacht**
Opdrachtgever: **Wonen a la Carte**

Huidige fase
DO

Formaat
A3

Datum
09-10-2025

Schaal
1:50

Werknummer
22-1825

Tekeningnummer
VK.04.02