


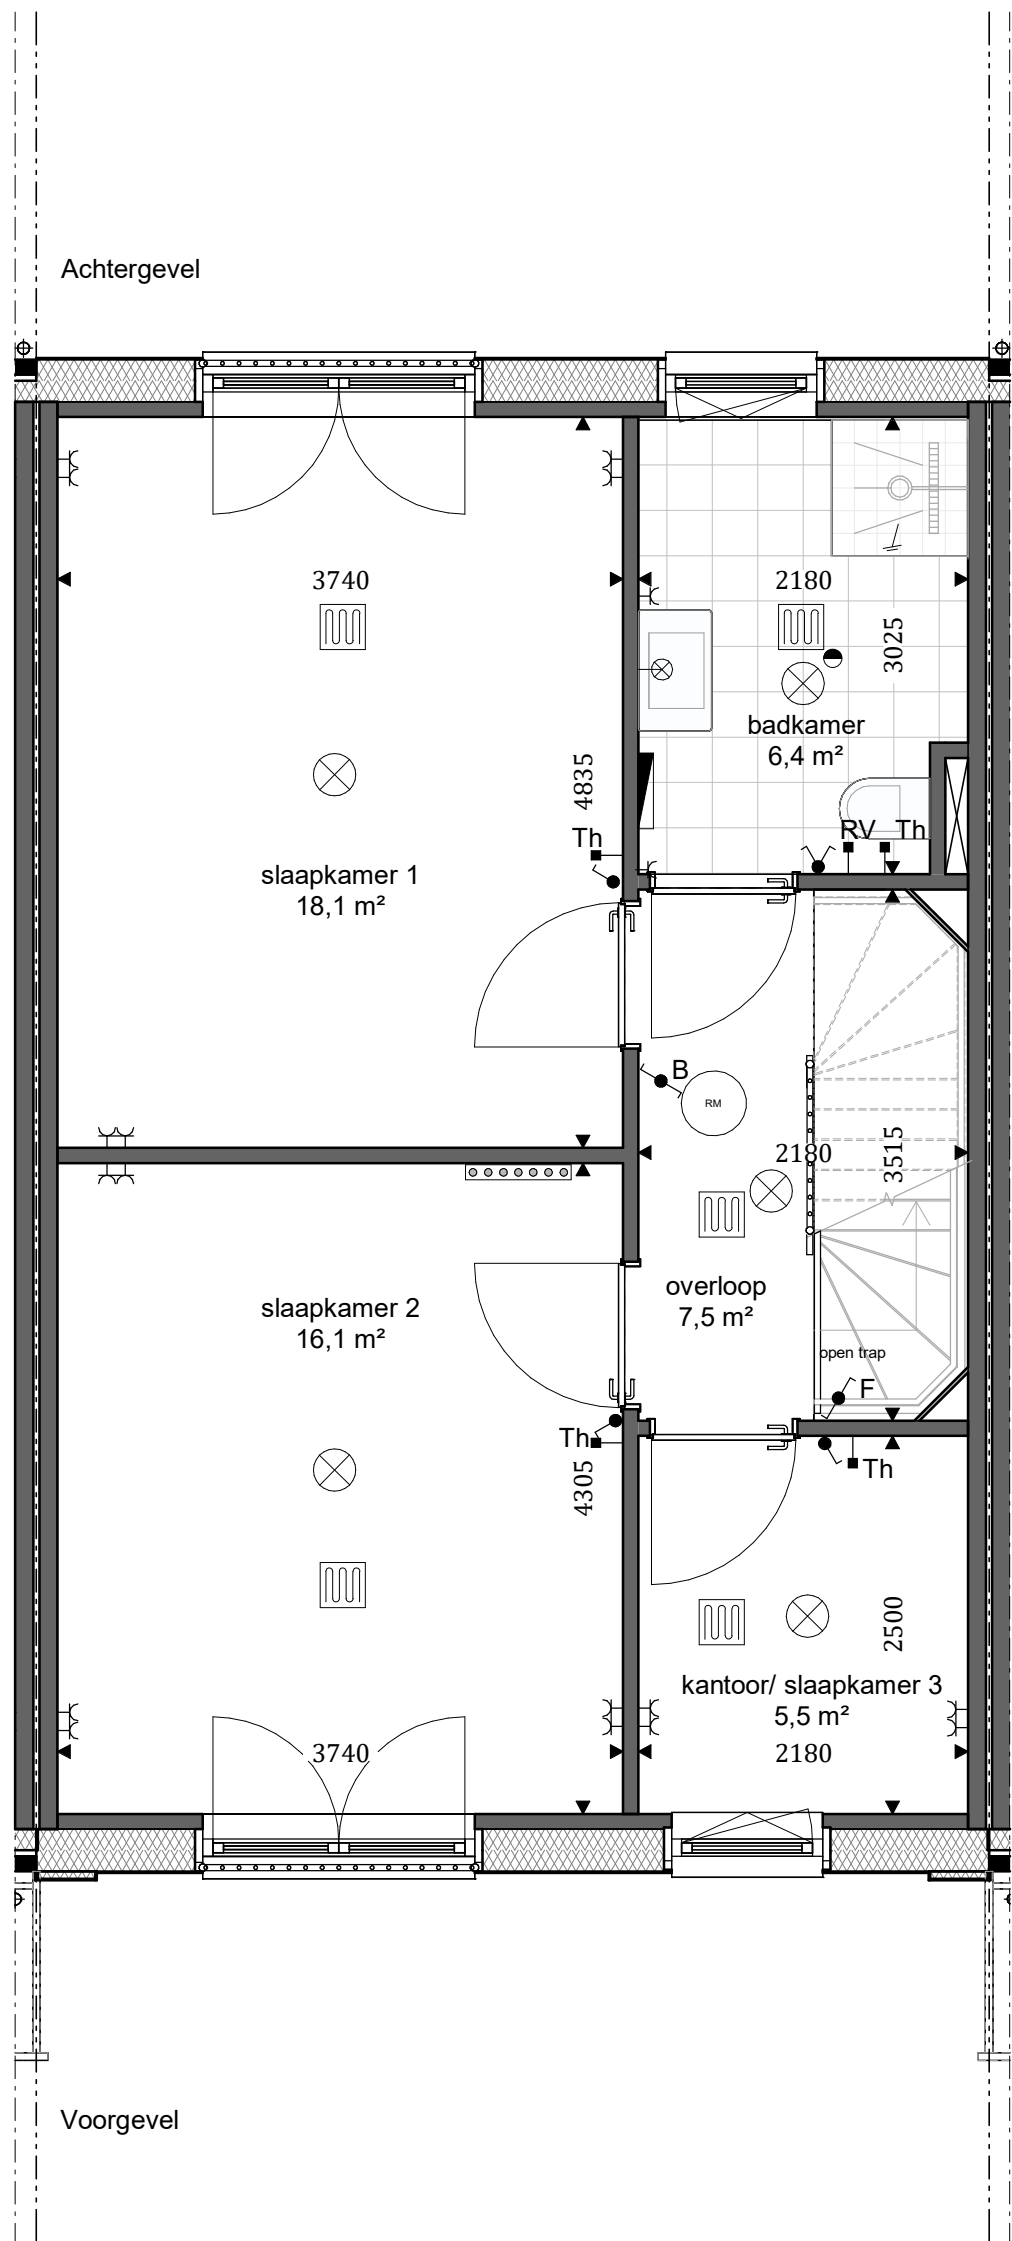

BNR. 6 - EERSTE VERDIEPING


Projectnaam: **Het Erfgoed**
Projectadres: **De Volgerlanden-West, Hendrik-Ido-Ambacht**
Opdrachtgever: **Wonen a la Carte**

Huidige fase
DO
Formaat
A3

Datum
09-10-2025
Schaal
1:50

Werknummer
22-1825
Tekeningnummer
VK.06.01



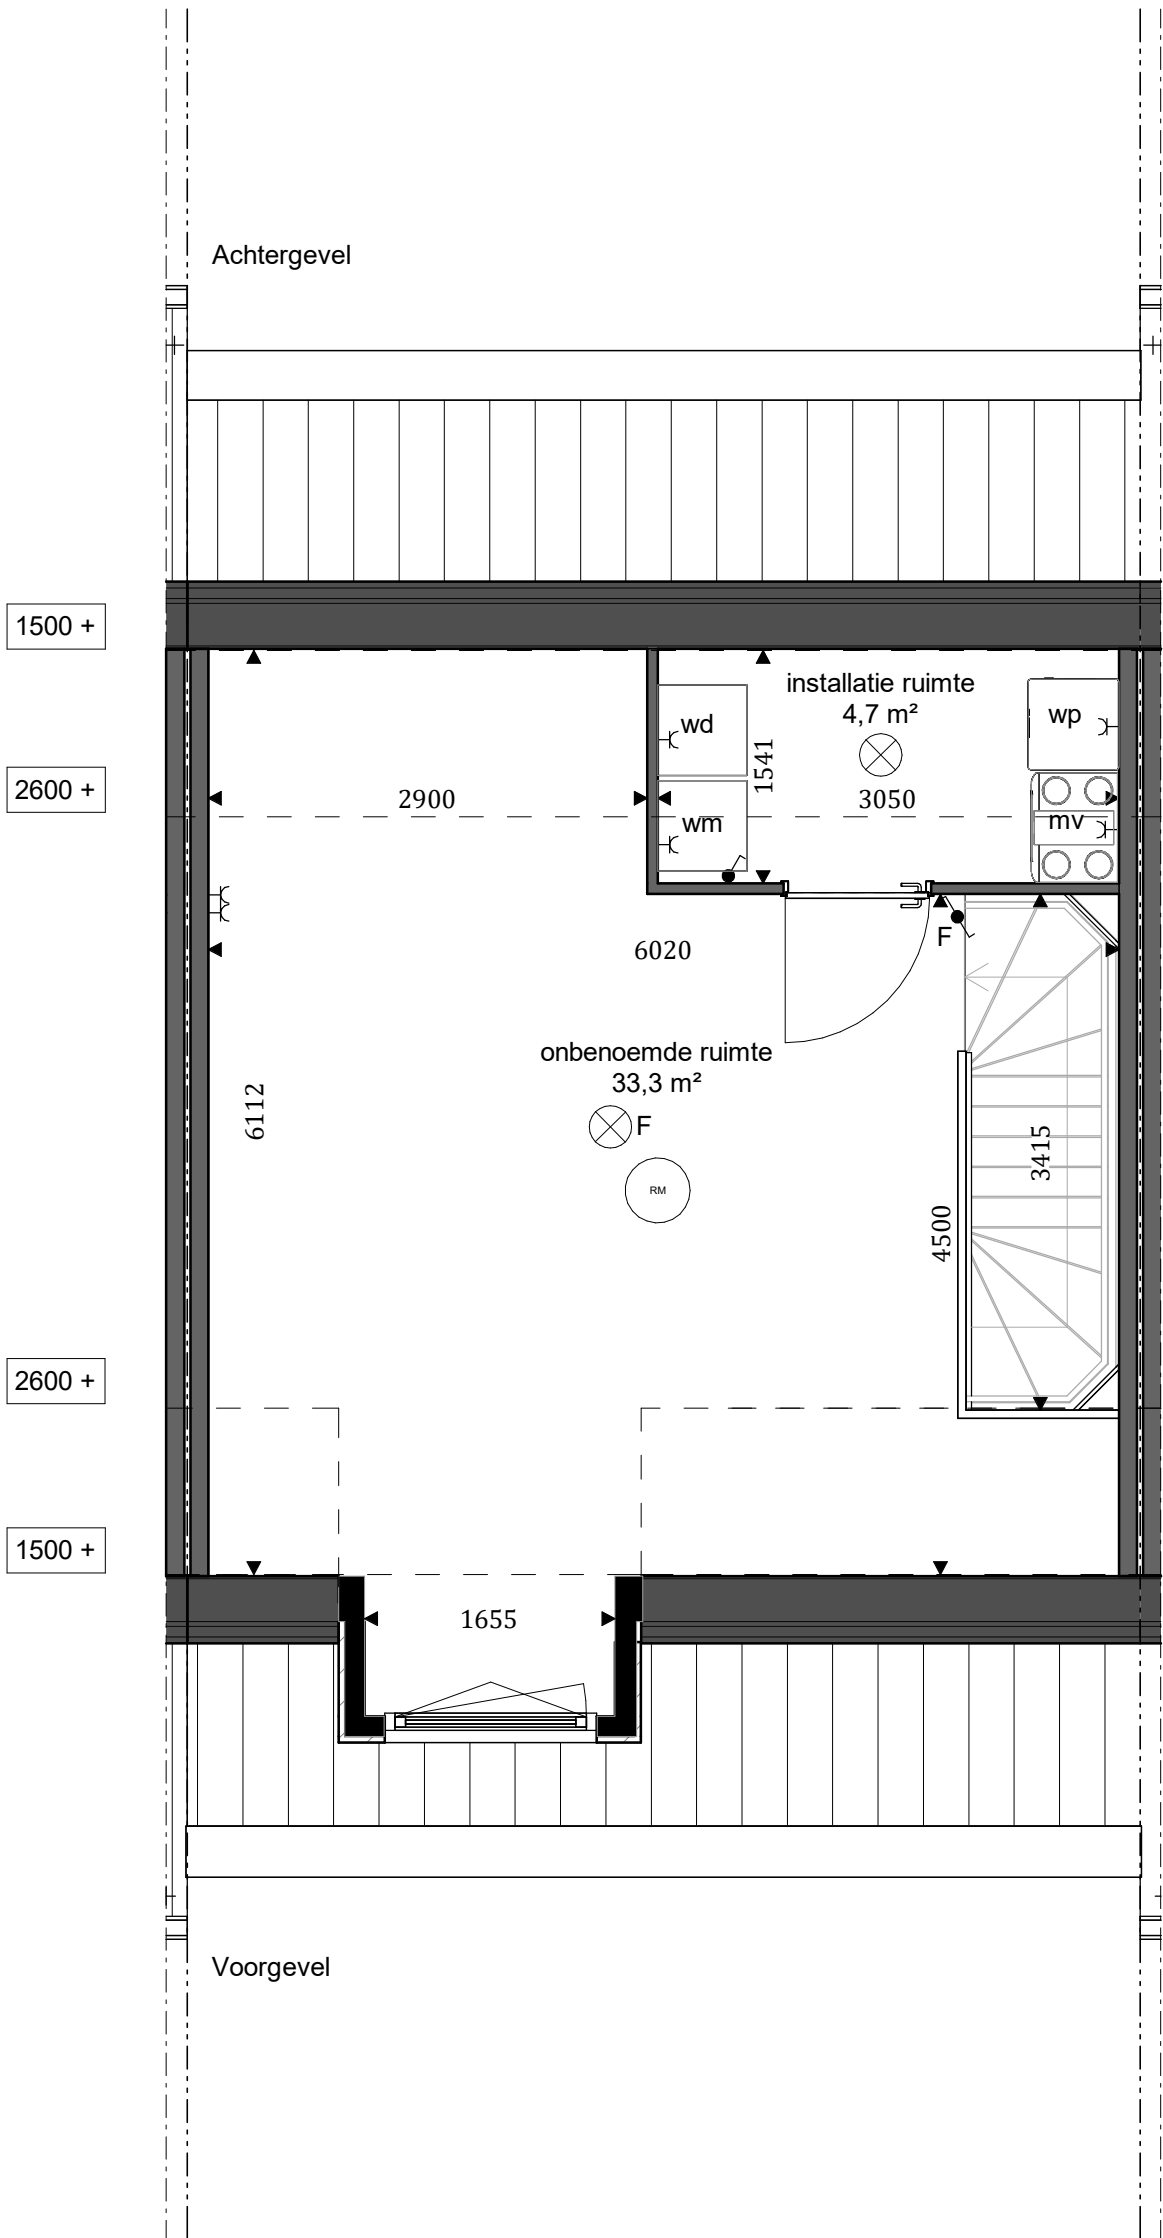

BNR. 6 - TWEEDE VERDIEPING

Projectnaam: **Het Erfgoed**
Projectadres: **De Volgerlanden-West, Hendrik-Ido-Ambacht**
Opdrachtgever: **Wonen a la Carte**

Huidige fase
DO
Formaat
A3

Datum
09-10-2025
Schaal
1:50

Werknummer
22-1825
Tekeningnummer
VK.06.02

