


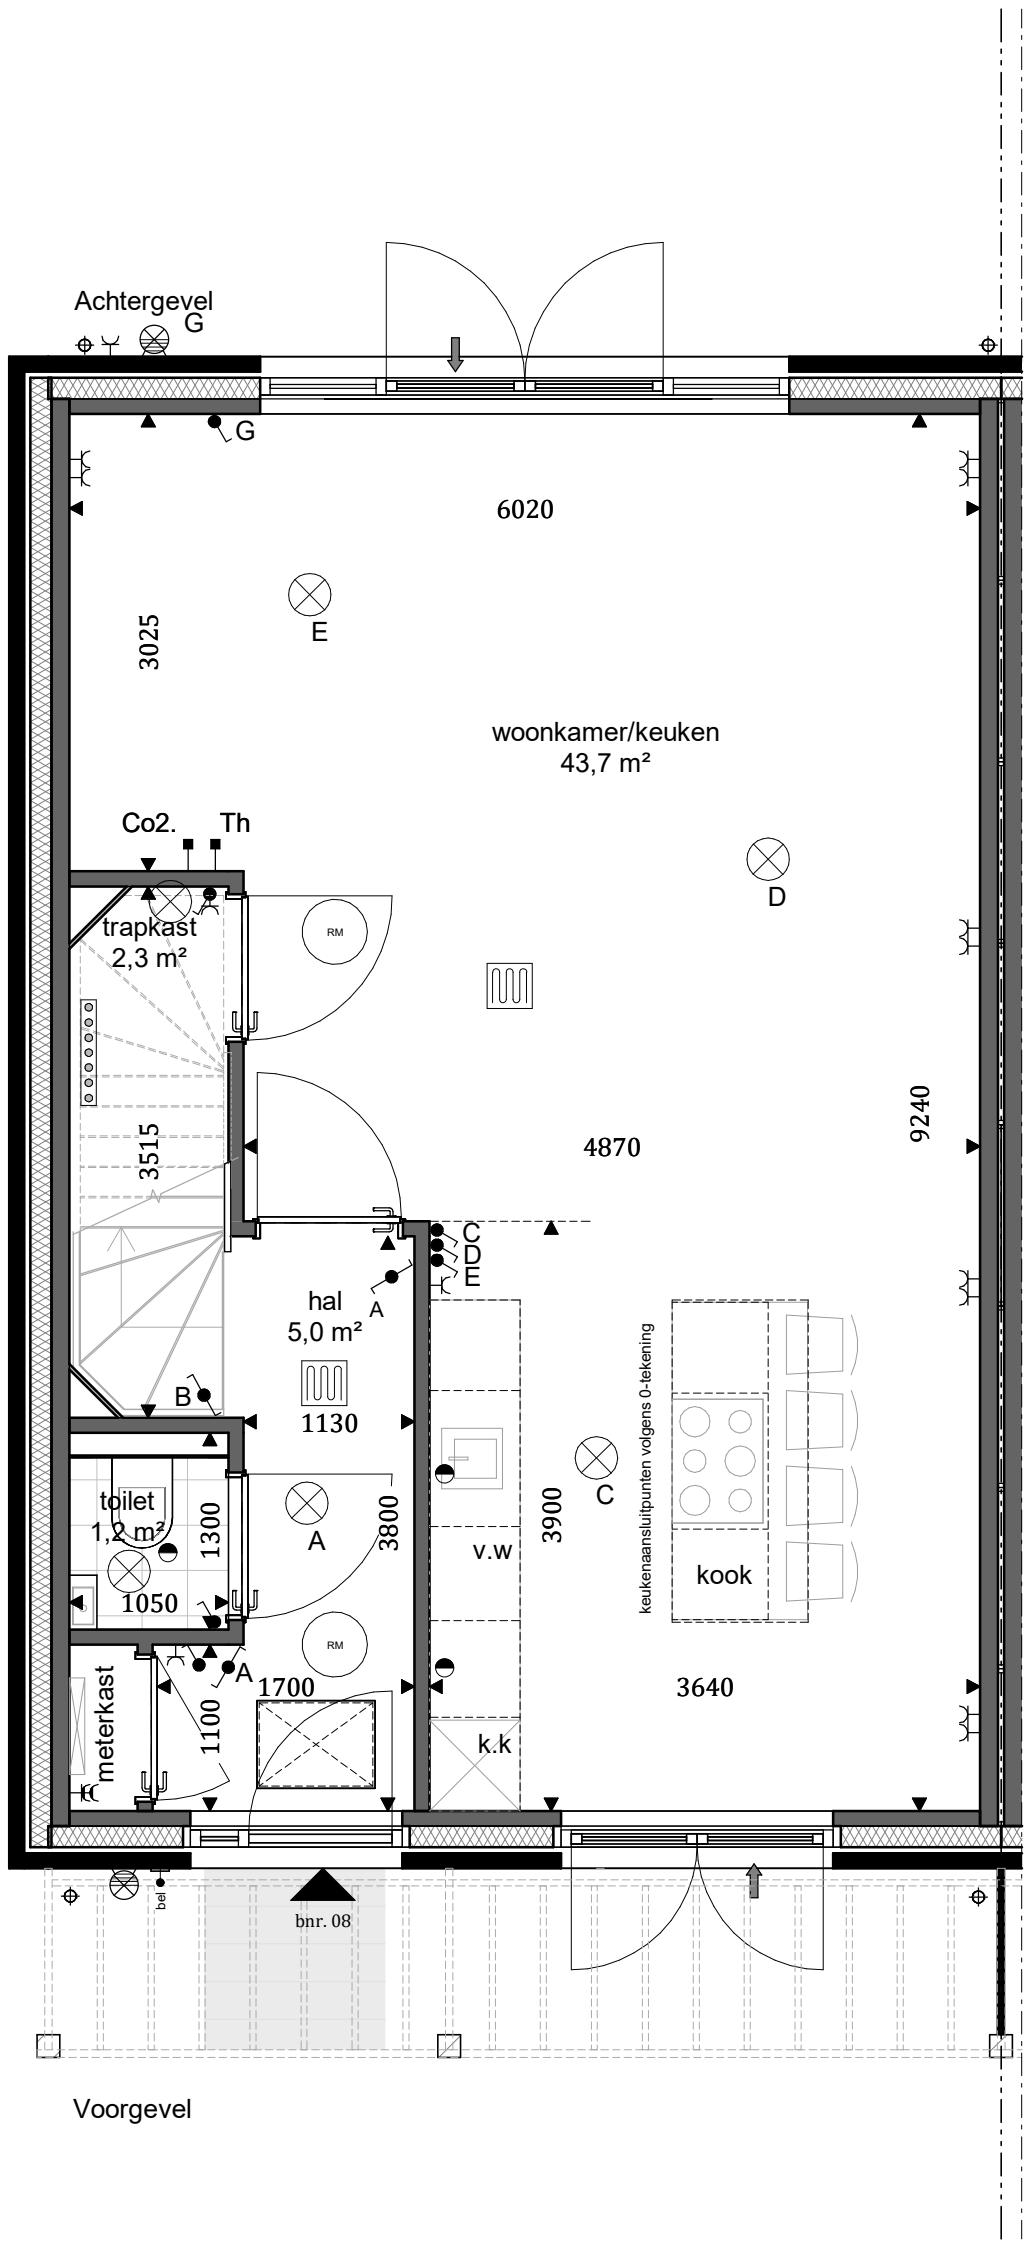

BNR. 8 - BEGANE GROND


Projectnaam: **Het Erfgoed**
Projectadres: **De Volgerlanden-West, Hendrik-Ido-Ambacht**
Opdrachtgever: **Wonen a la Carte**

Huidige fase
DO
Formaat
A3

Datum
09-10-2025
Schaal
1:50

Werknummer
22-1825
Tekeningnummer
VK.08.00



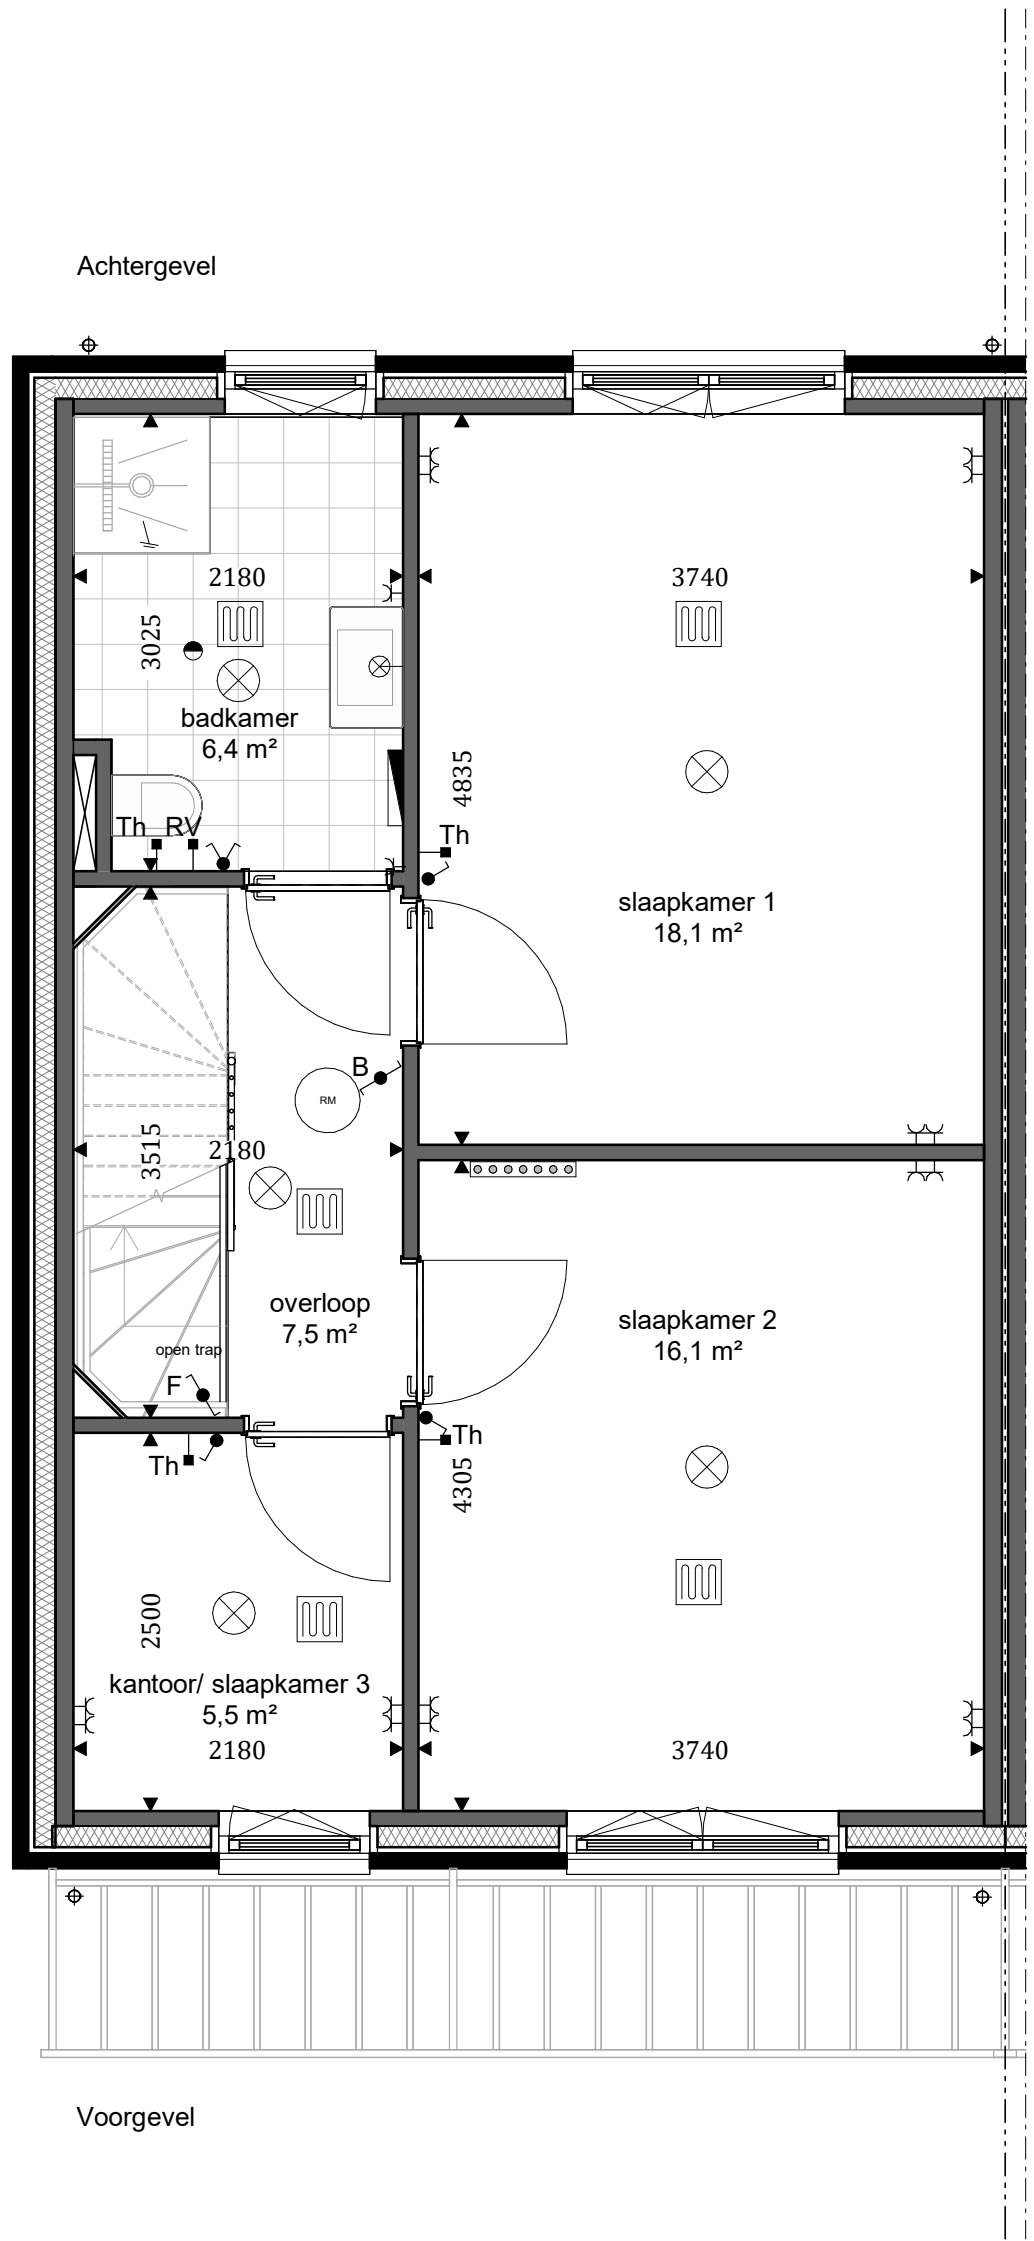

BNR. 8 - EERSTE VERDIEPING


Projectnaam: **Het Erfgoed**
Projectadres: **De Volgerlanden-West, Hendrik-Ido-Ambacht**
Opdrachtgever: **Wonen a la Carte**

Huidige fase: **DO**
Formaat: **A3**

Datum: **09-10-2025**
Schaal: **1:50**

Werknummer: **22-1825**
Tekeningnummer: **VK.08.01**



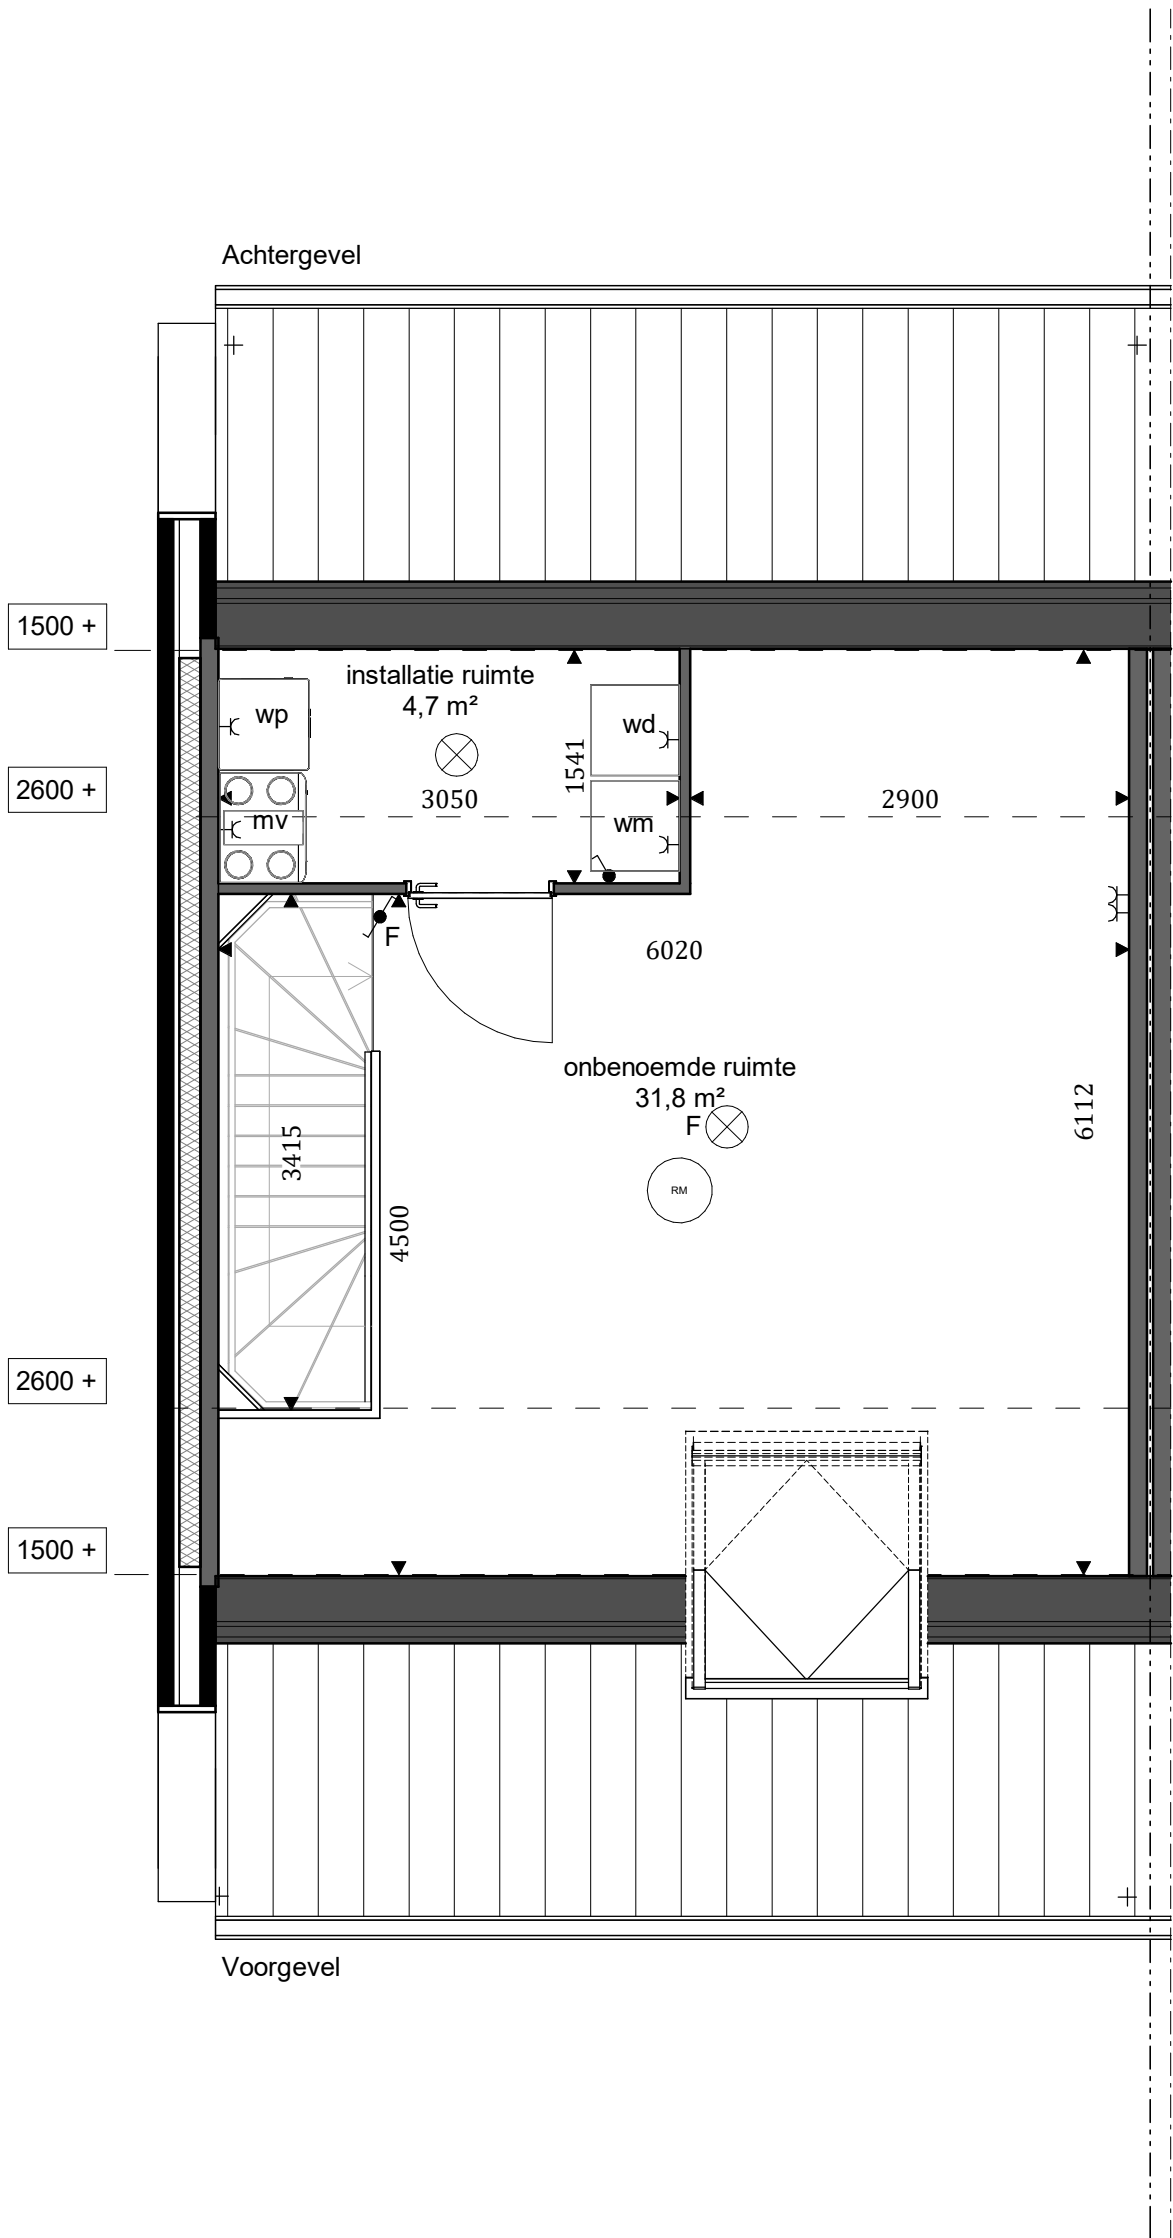

BNR. 8 - TWEEDE VERDIEPING

Projectnaam: **Het Erfgoed**
Projectadres: **De Volgerlanden-West, Hendrik-Ido-Ambacht**
Opdrachtgever: **Wonen a la Carte**

Huidige fase: **DO**
Formaat: **A3**

Datum: **09-10-2025**
Schaal: **1:50**

Werknummer: **22-1825**
Tekeningnummer: **VK.08.02**

